

VILLE DE VILLENAVE D'ORNON

Immeuble sis 49 Chemin de Martillac, lieu-dit " La Cave "

Permis d'aménager

" Le Clos de l'Eau Blanche "

PLAN DE DIVISION ET DE BORNAGE

Bornage périmétrique réalisé le 15/04/2019
Contrôle général du bornage des lots réalisé le 24 Septembre 2019

Seuls les plans établis en couleur par la Sefar SANCHEZ certifiant leur authenticité.

Dossier : 18-088 Fichier : 18-088 Plan de recensement.dwg / dao 6 / MS / B/B Date : 14 Octobre 2019


GEOMETRE-EXPERT ET MAITRES D'OEUVRE

Philippe et Mathieu SANCHEZ
25 Chemin d'Eyquem - B.P. 40003 - 33652 LA BREDE - Tél.: 05 57 97 95 95 - Fax: 05 57 97 95 90
5 bis Rue du XI Novembre (Place du Marché) - B.P. 31 - 33510 ANDERNOS - Tél.: 05 56 26 11 40
Mail: contact@sanchezgeometre.com Site web: www.sanchezgeometre.com

GEOMETRE-EXPERT
CONSEILLER VALORISER GARANTIR

SANCHEZ
MAITRES D'OEUVRE

PLAN DE MASSE

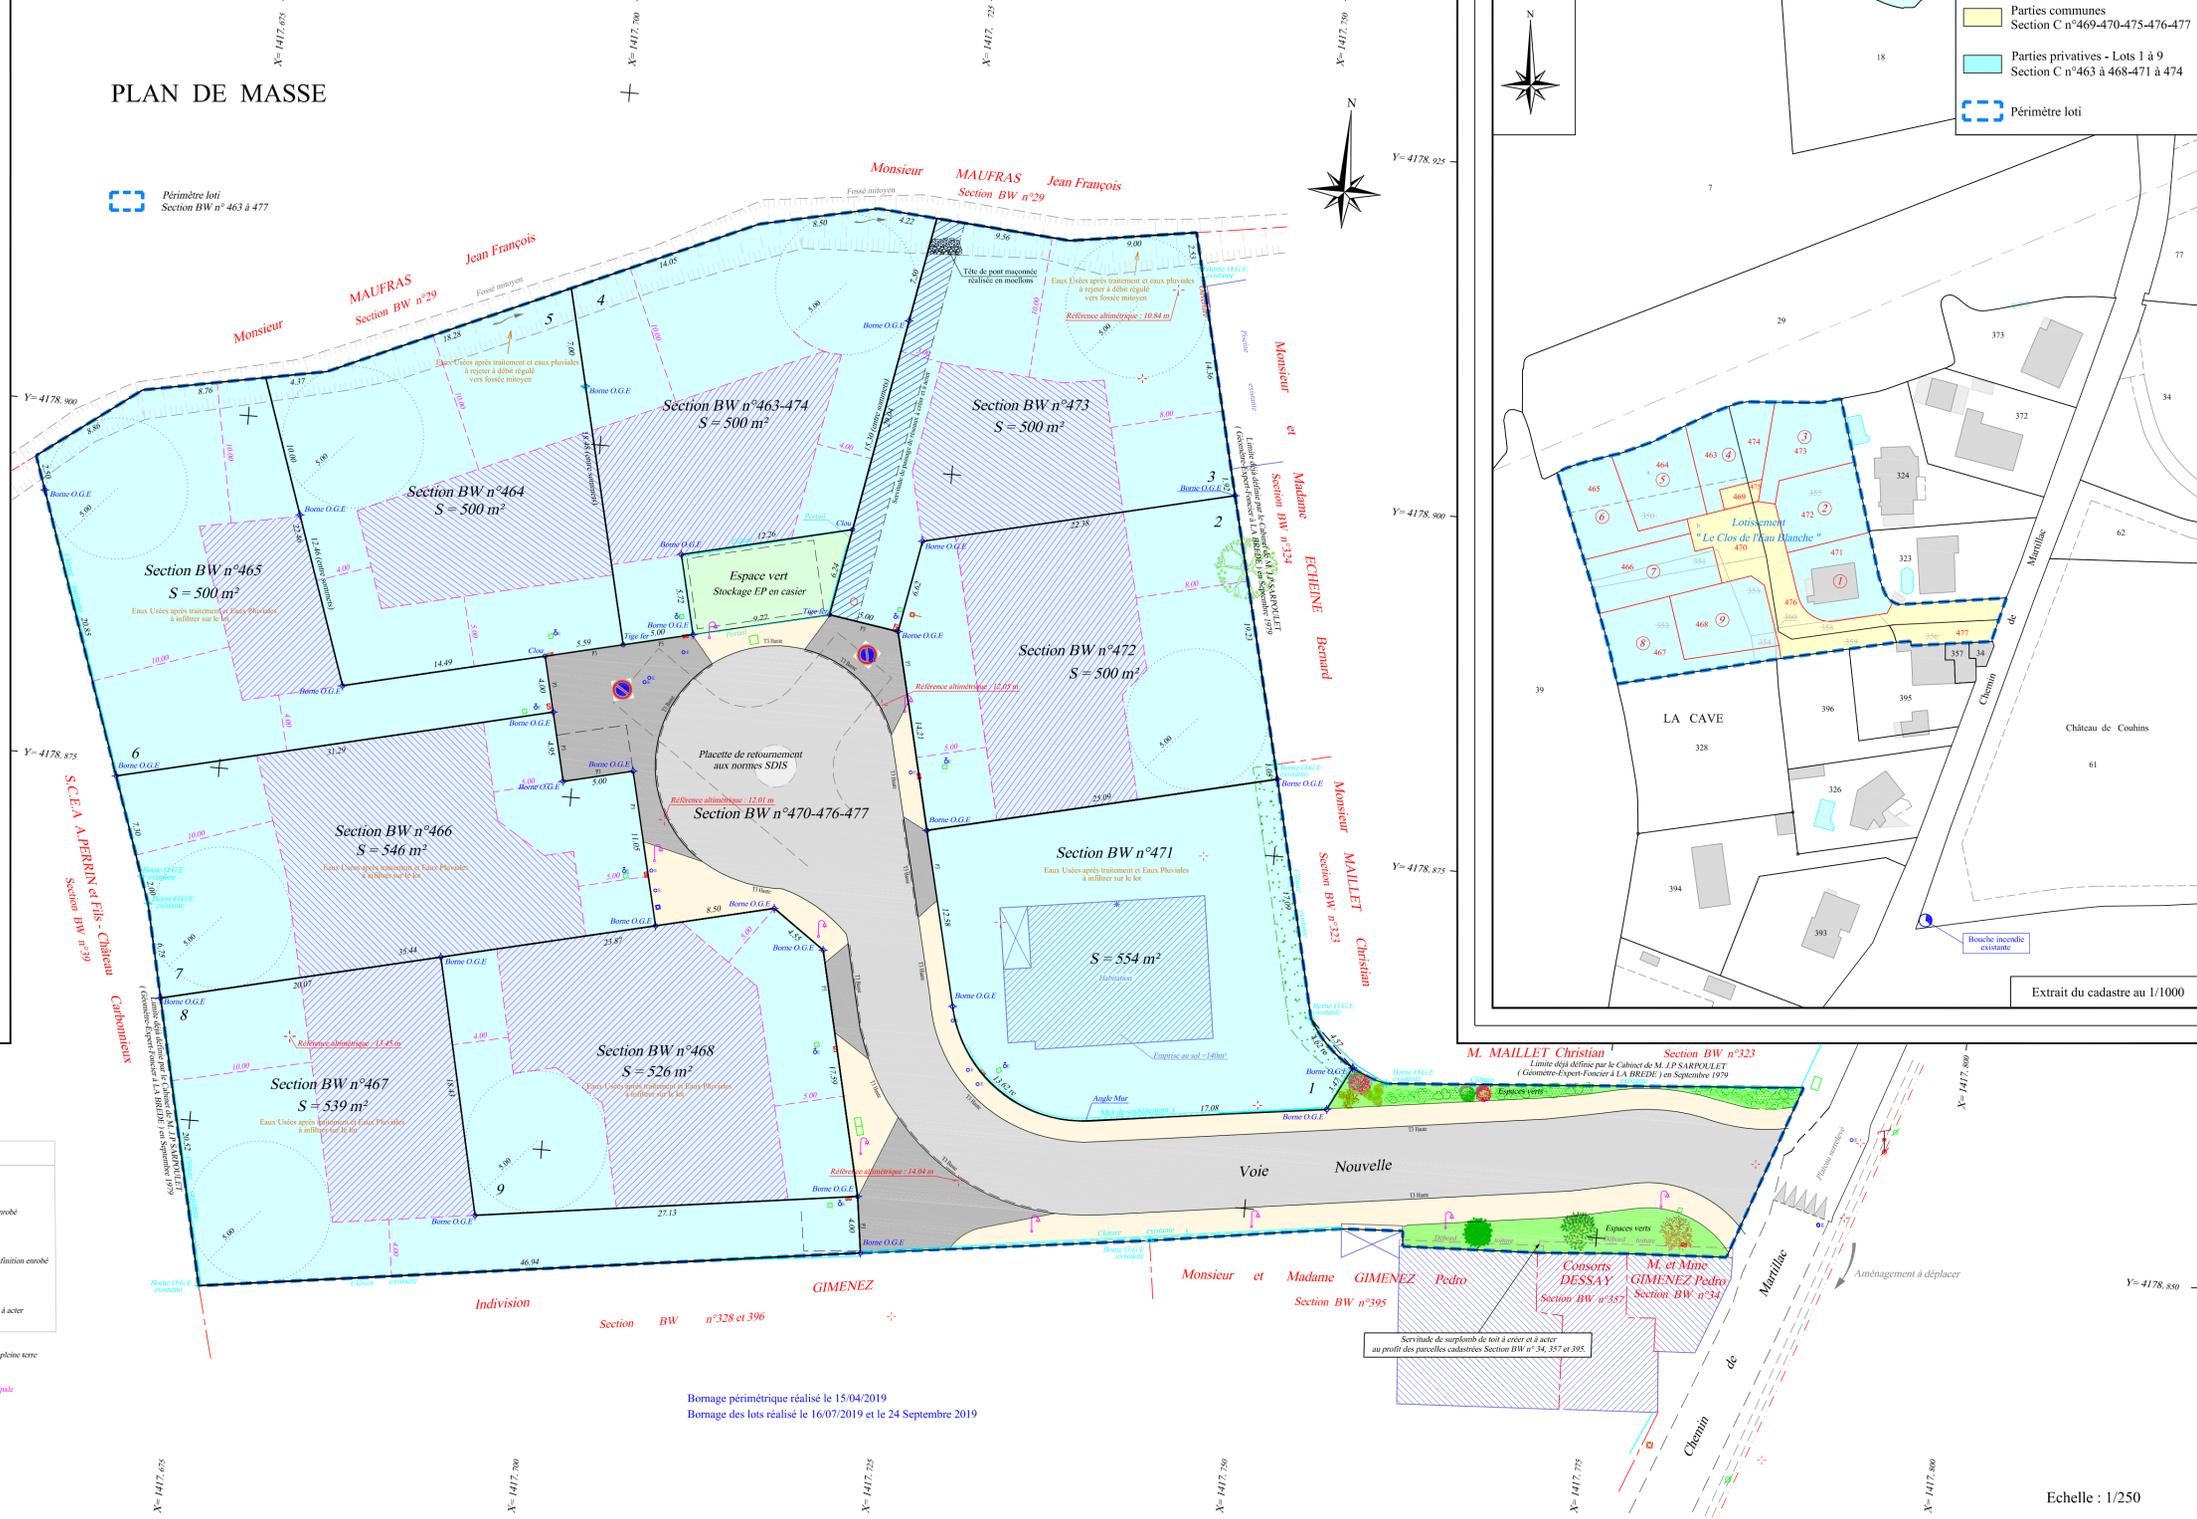

- Parties communes
Section C n°469-470-475-476-477
- Parties privatives - Lots 1 à 9
Section C n°463 à 468-471 à 474
- Périmètre loti

Extrait du cadastre au 1/1000

Echelle : 1/250

- Légende des symboles et réseaux existants
- Poteau supportant les réseaux électrique, Aléocor et éclairage public
 - Poteau supportant le réseau électrique
 - Coffret électrique CBE
 - Coffret électrique CGV
 - Chambre L21 Télécom
 - Chambre L11 Télécom
 - Regard 30x30 Télécom
 - Branchement particulier eaux usées
 - Compteur AEP
 - Station de polygonation
 - Borne O.G.E. existante
 - Saül

- Légende
- Parties privatives - Lots 1 à 9
 - Voie traitée en chaussée lourde, finition enrobé
 - Trottoir - finition béton balayé
 - Accès aux lots traités en chaussée lourde, finition enrobé
 - Espace vert engazonné et planté
 - Servitude de passage de réseaux à créer et à acter
 - Cercle de 10m de diamètre inscrit en pleine terre
 - Zone constructible pour l'habitation principale

NOTA : Plan dressé d'après l'état des lieux réalisé en Juillet 2008 et le complément de relevé réalisé en Février 2018.
Le nivellement est ramené au Nivellement Général de la France par GPS.
Le système de coordonnées N°20 est ramené au système de coordonnées RGF 93 - CC45 par GPS.

Bornage périmétrique réalisé le 15/04/2019
Bornage des lots réalisé le 16/07/2019 et le 24 Septembre 2019