


Lotissement " Le Petit Bois "

LOT 6

PLAN DE VENTE


PLAN DE SITUATION

Section CT n°109 et 121

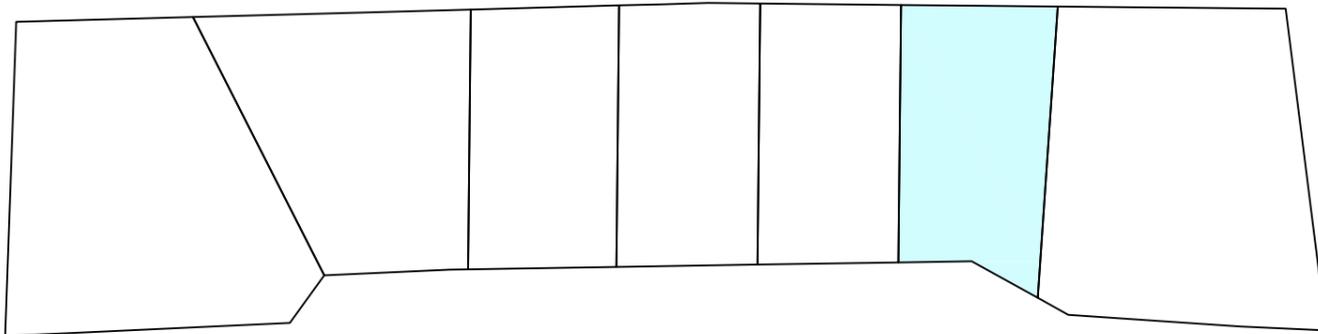

SCP BUI - PARIES Géomètres-Experts associés
Résidence Martinon - bât. B - rue de l'Abbé Mounier 33170 GRADIGNAN
Tel: +33 (0)5 56 89 09 54 Email: scp.bui.paries@free.fr


Bureau secondaire - Za Auguste V - 7 impasse Lou Haou 33610 CESTAS
Tel: +33 (0)5 56 78 87 82 Email: bui.paries@free.fr
Ordre des Géomètres-Experts N°1995A100009
RCS 403 788 813 Bordeaux - SIRET 403 788 813 00026 - NAF 7112A - TVA Intra-communautaire FR

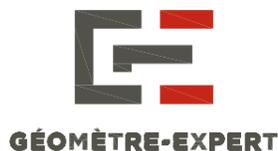

PLAN DE MASSE

DOSSIER 6069-21 DATE 29/11/2023

ECHELLE 1 / 250

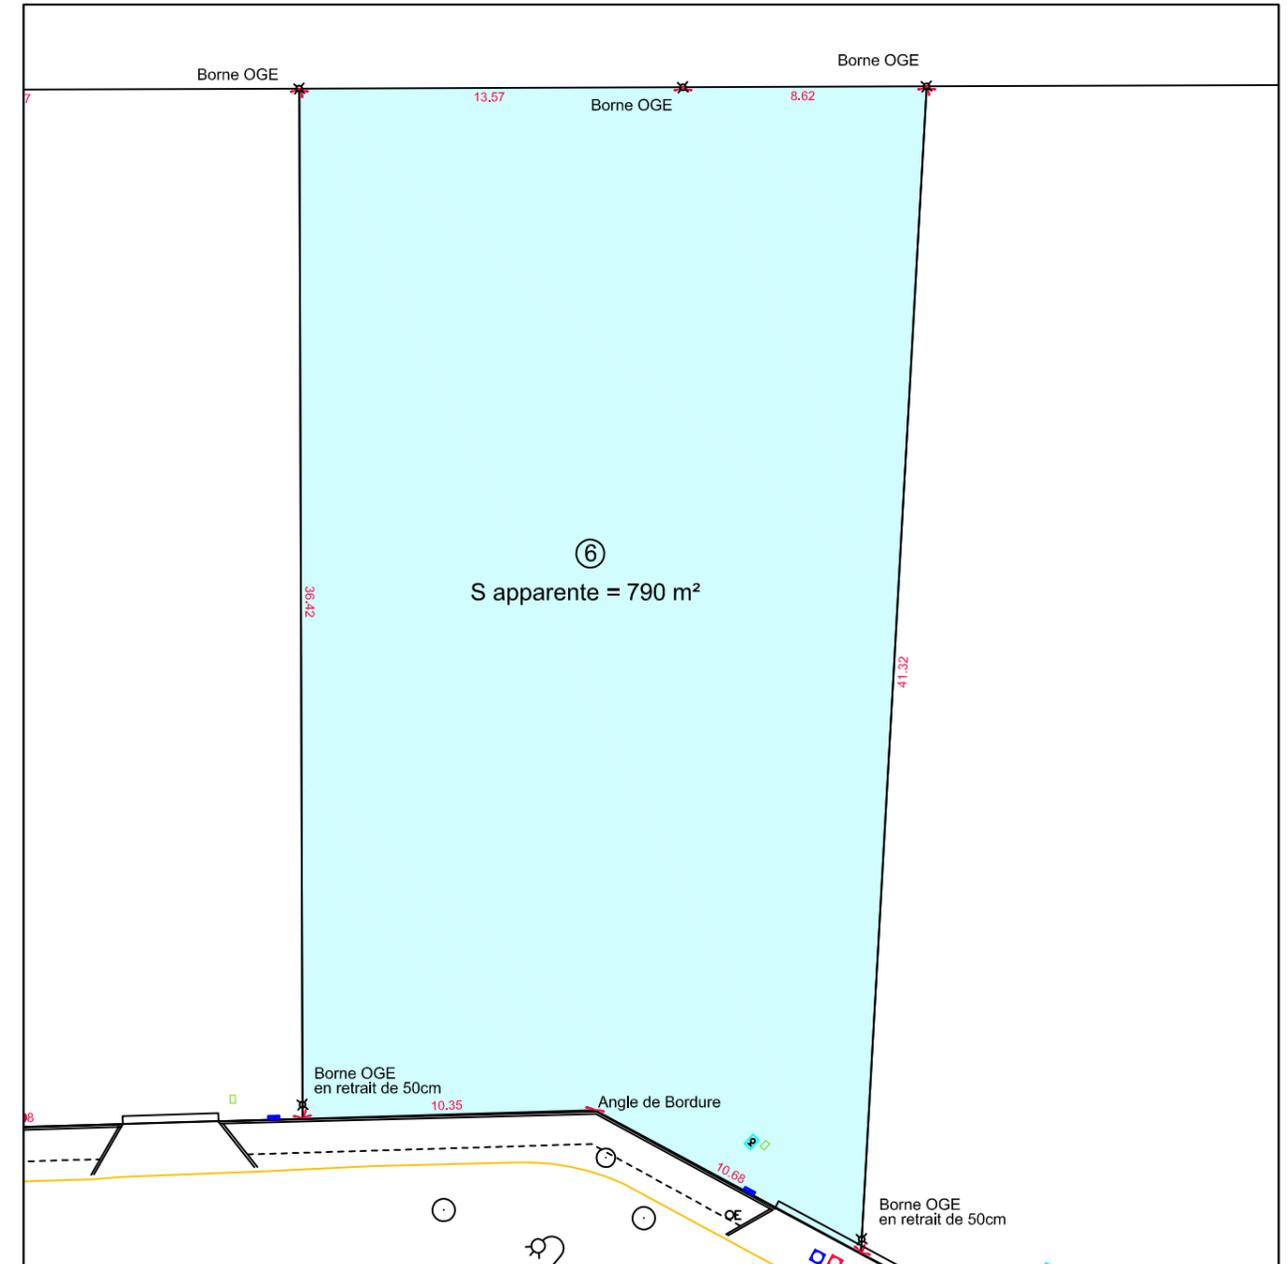

Légende :

- Regard de visite EP
 - Regard de visite EU
 - Coffret AEP
 - Regard Télécom
 - Coffret BT
- Réseau donnés à titre indicatifs

Nota :
- Délimitation réalisée selon les signes apparents de possession (position des clôtures, murs et bâtiments)
- Les coordonnées planimétriques sont exprimées dans le système légal RGF93-CC45

