



# Lotissement " Le Petit Bois "

## LOT 7

# PLAN DE VENTE

## PLAN DE SITUATION



Section CT n°108, 112 et 122

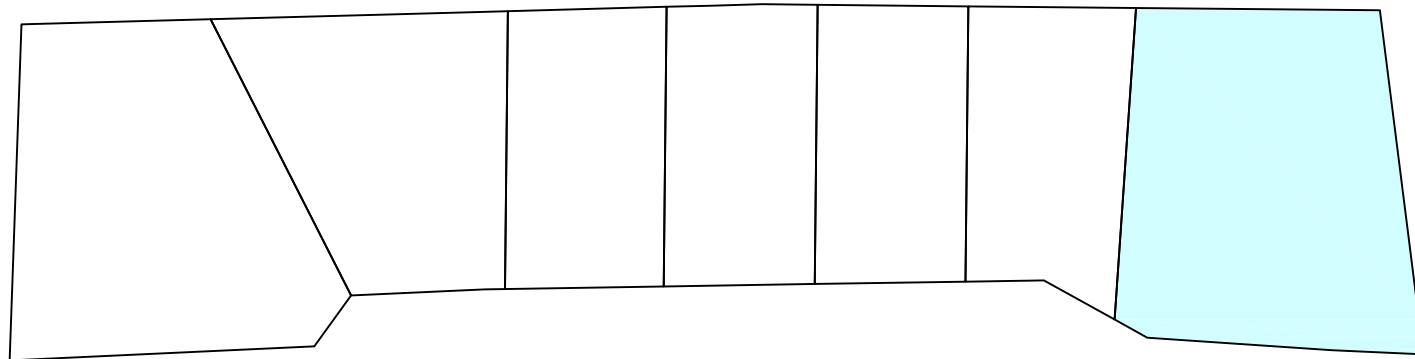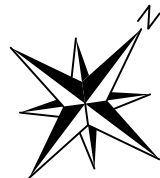

# PLAN DE MASSE

DOSSIER 6069-21 DATE 29/11/2023

ECHELLE 1 / 500

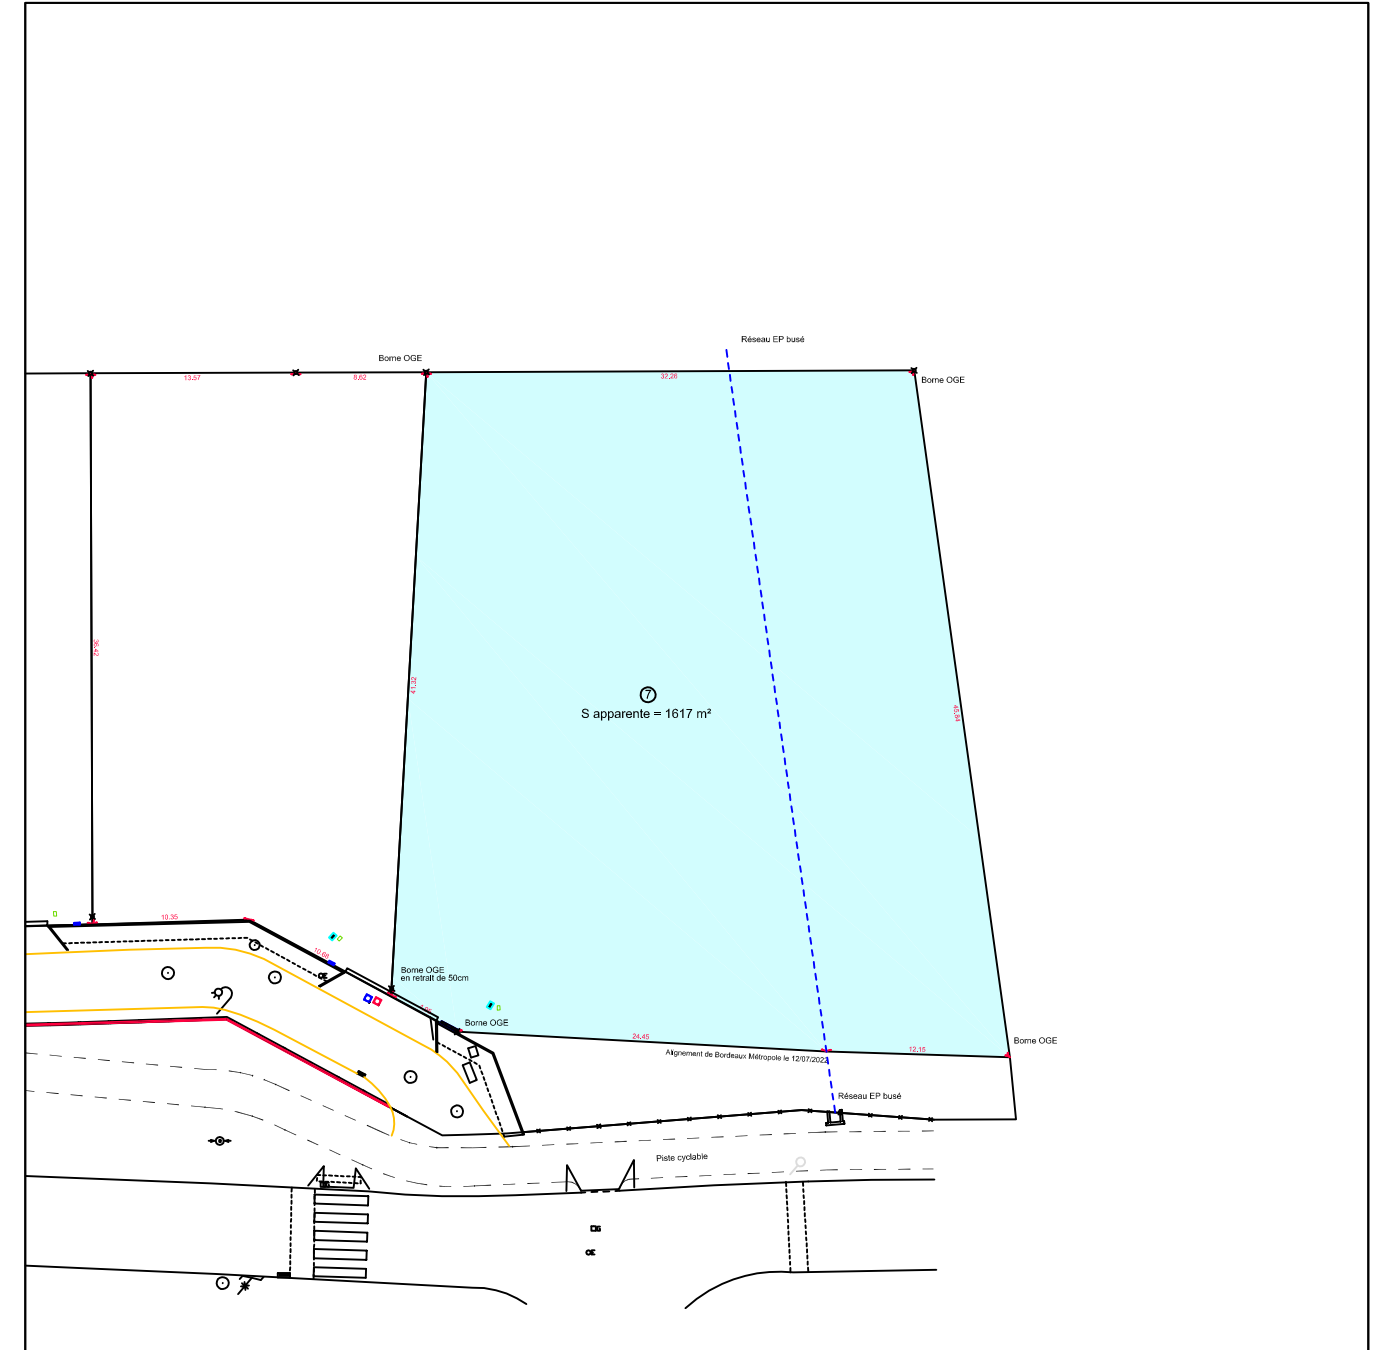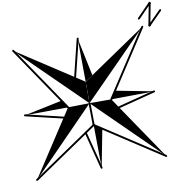

Légende :

- Regard de visite EP
  - Regard de visite EU
  - Coffret AEP
  - Regard Télécom
  - Coffret BT
- Réseau donnés à titre indicatifs

Nota :

- Délimitation réalisée selon les signes apparents de possession (position des clôtures, murs et bâtiments)
- Les coordonnées planimétriques sont exprimées dans le système légal RGF93-CC45

**SCP BUI - PARIES Géomètres-Experts associés**  
 Résidence Martinon - bât. B - rue de l'Abbé Mounier 33170 GRADIGNAN  
 Tel: +33 (0)5 56 89 09 54 Email: scp.bui.paries@free.fr

Bureau secondaire - Za Auguste V - 7 impasse Lou Haou 33610 CESTAS  
 Tel: +33 (0)5 56 78 87 82 Email: bui.paries@free.fr  
 Ordre des Géomètres-Experts N°1995A100009  
 RCS 403 788 813 Bordeaux - SIRET 403 788 813 00026 - NAF 7112A - TVA Intra-communautaire FR

