


COMMUNE DE LEOGNAN
 Immeuble sis 2 Rue Maurice Ravel et Rue Claude Debussy
 Appartenant à la Société CAFI
PLAN DE DIVISION

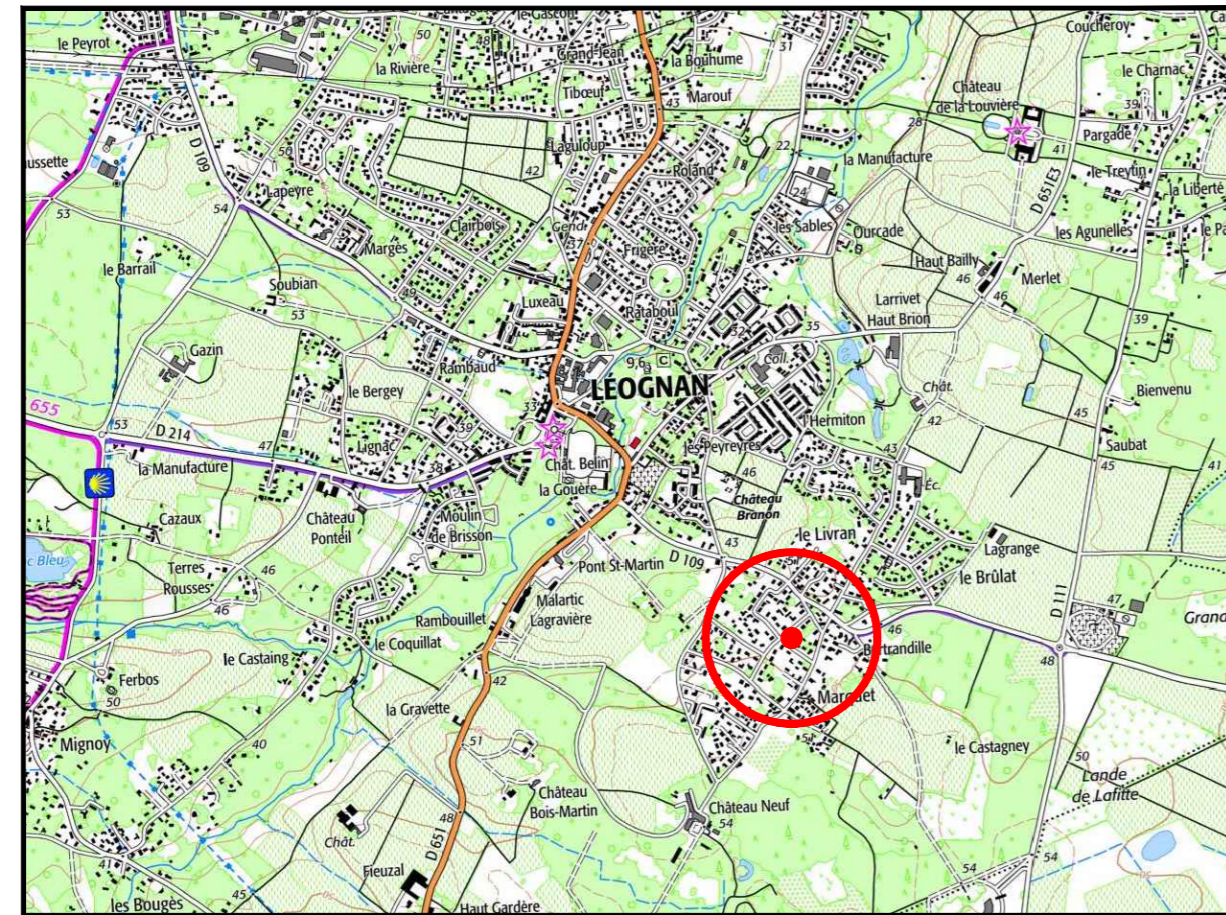

DP 1 : Extrait du Géoportail sans échelle

CADASTRE

Section : CV
 Numéro : 149
 Contenance : 12 a 32 ca

- Lot A : Partie à vendre - S = 400 m²
- Lot B : Partie à vendre - S = 404 m²
- Lot C : Partie à vendre - S = 425 m²

Seuls les plans établis en couleur par la Searl SANCHEZ certifient leur authenticité.

Dossier : 18-595

Philippe et Mathieu SANCHEZ

25 Chemin d'Eyquem - B.P. 40003 - 33652 LA BREDE - Tél.: 05 57 97 95 95 - Fax: 05 57 97 95 90
 5 bis Rue du XI Novembre (Place du Marché) - B.P. 31 - 33510 ANDERNOS - Tél.: 05 56 26 11 40
 Mail: contact@sanchezgeometre.com Site web: www.sanchezgeometre.com




Date : 30 Octobre 2018

Fichier : 18595.dwg / dao 10 / M.S. / F.B.



DP 9 : Extrait du cadastre au 1/1000

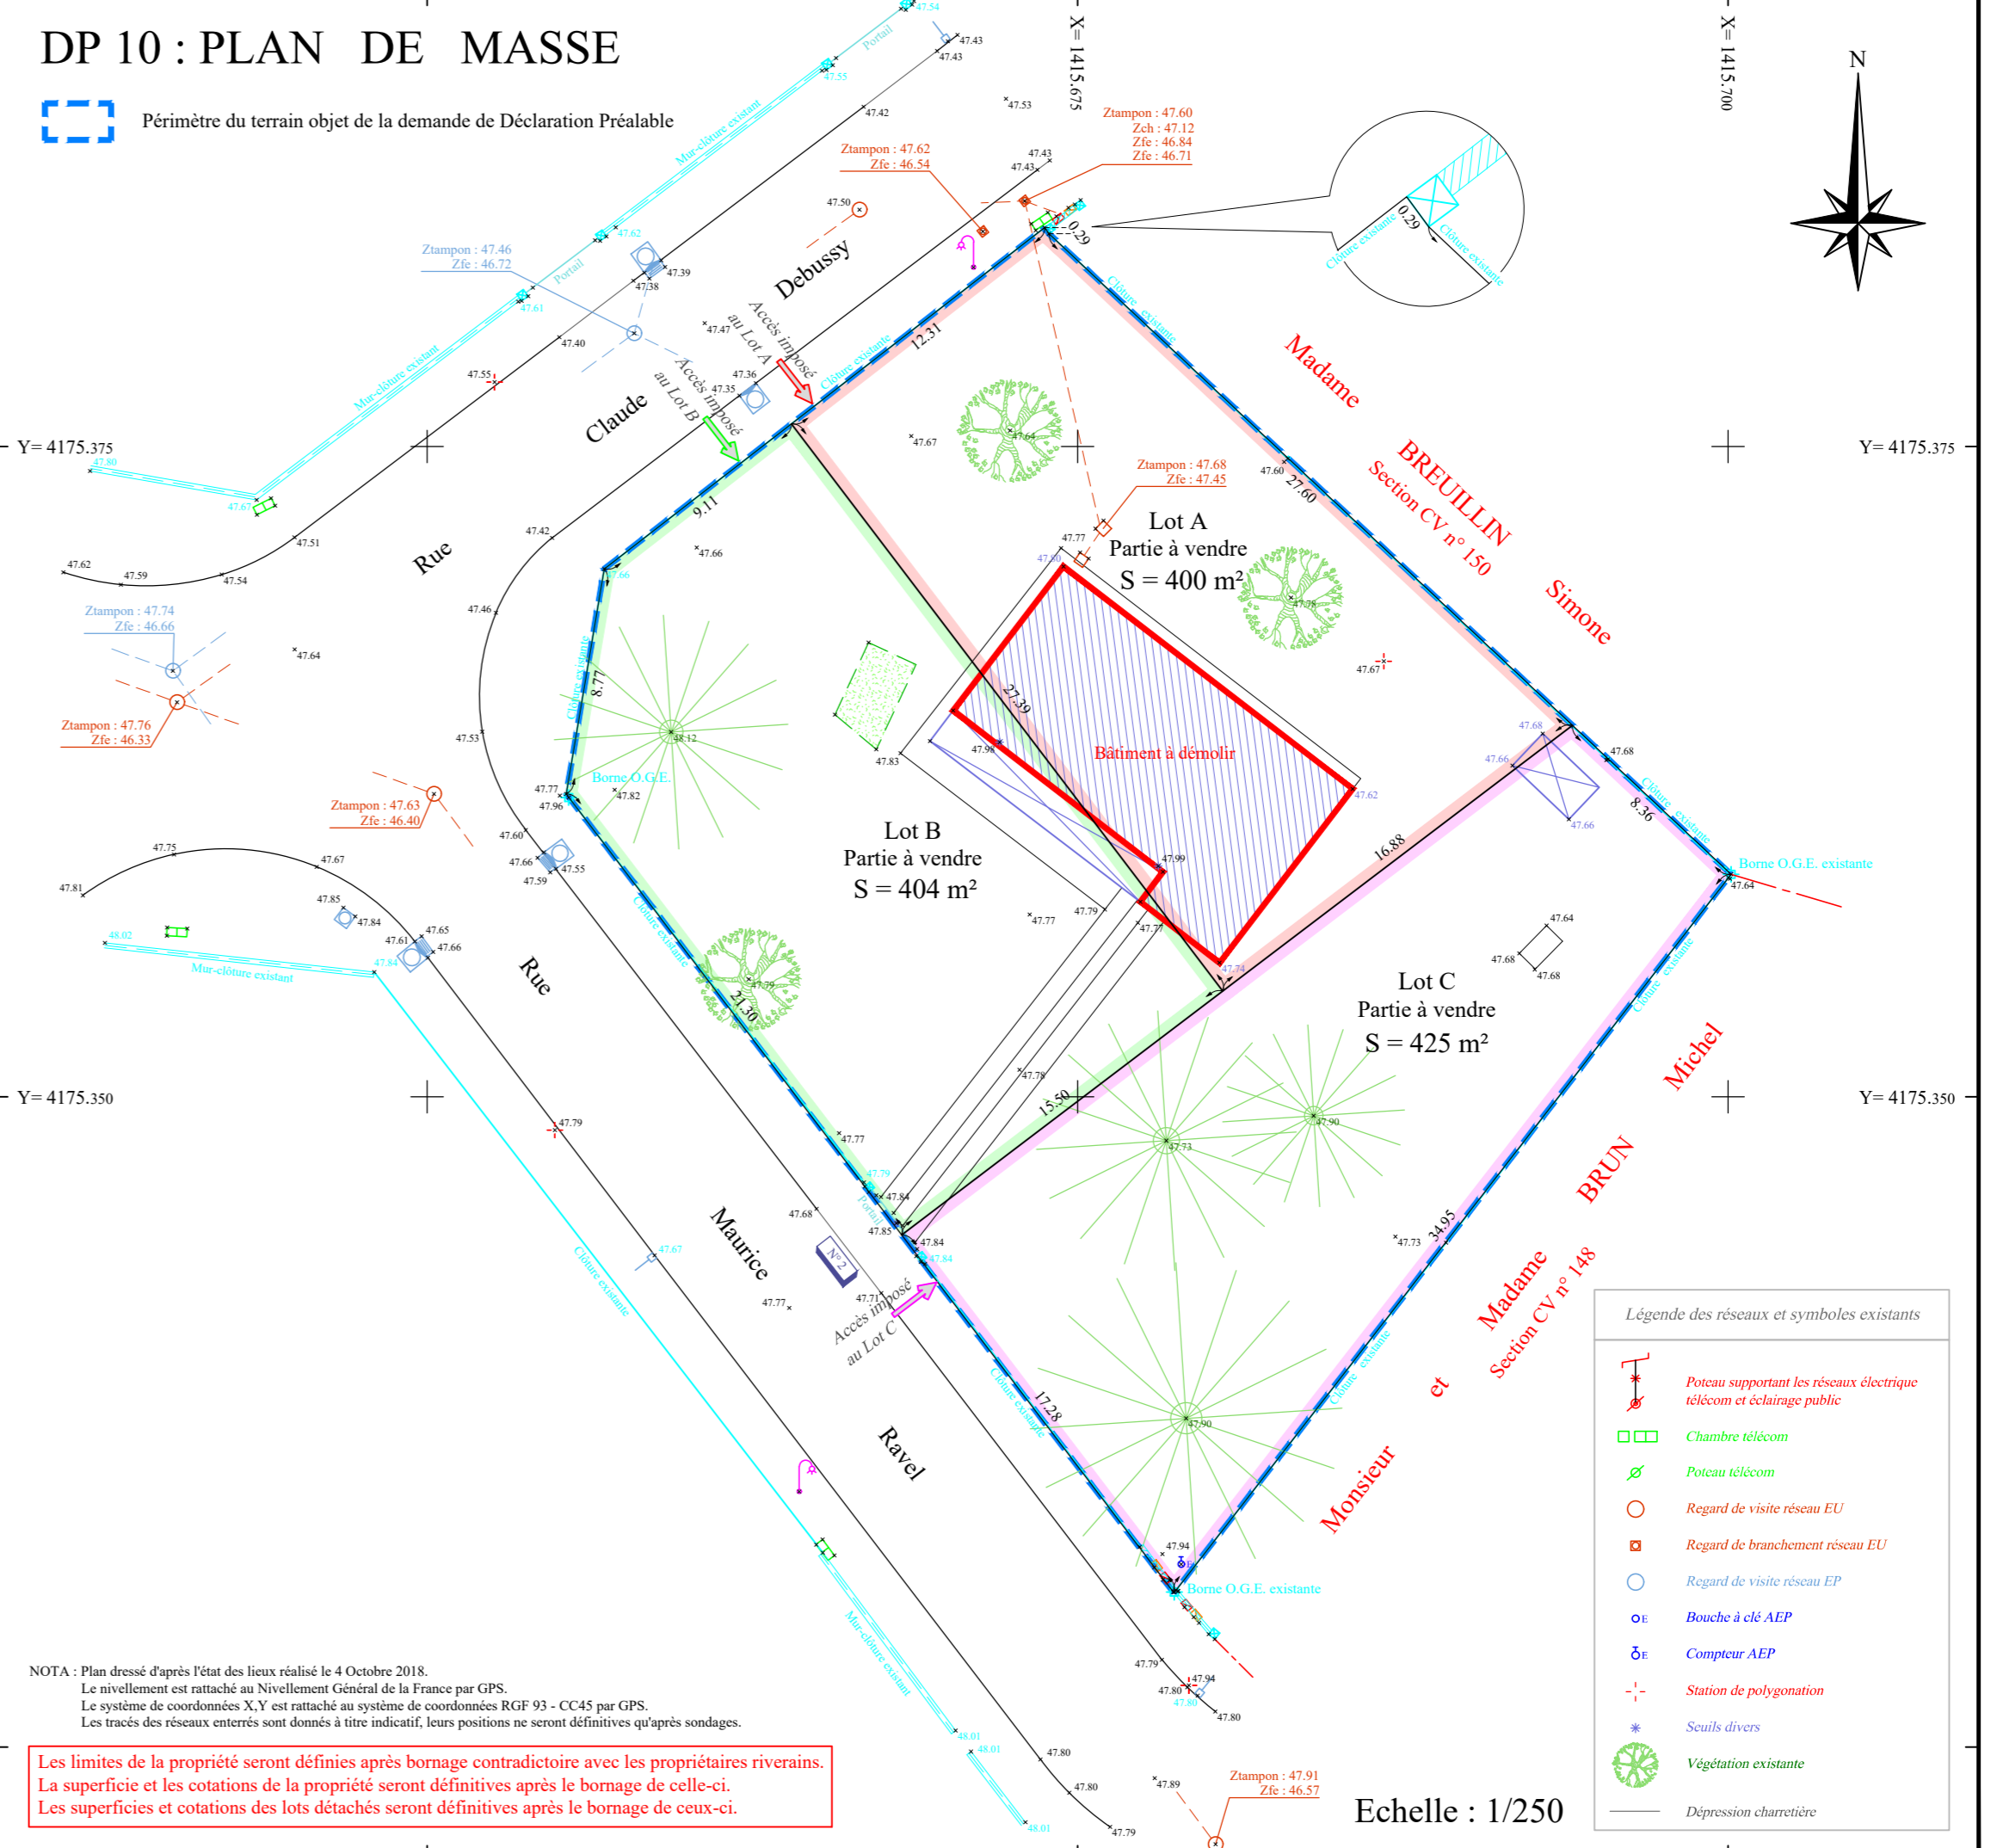

DP 10 : PLAN DE MASSE

Périmètre du terrain objet de la demande de Déclaration Préalable

NOTA : Plan dressé d'après l'état des lieux réalisé le 4 Octobre 2018.
 Le nivellement est rattaché au Nivellement Général de la France par GPS.
 Le système de coordonnées X,Y est rattaché au système de coordonnées RGF 93 - CC45 par GPS.
 Les tracés des réseaux enterrés sont donnés à titre indicatif, leurs positions ne seront définitives qu'après sondages.

Echelle : 1/250

- Légende des réseaux et symboles existants
- Poteau supportant les réseaux électrique, télécom et éclairage public
 - Chambre télécom
 - Poteau télécom
 - Regard de visite réseau EU
 - Regard de branchement réseau EU
 - Regard de visite réseau EP
 - Bousche à clé AEP
 - Compteur AEP
 - Station de polygonation
 - Scuffs divers
 - Végétation existante
 - Dépression chartreuse