

S DOSSIER : 21-450
 DATE : 29/04/2025
 FICHER : Travaux /21450 - PA 9 lots-Plan de bornage et de Division-2.dwg/BB/MS

Modificatif du permis d'aménager n° 33.192.22.Z.0007 M01 délivré le 12/12/2023.

"Le Domaine de Chartrèze" Terrain sis 36 rue de Chartrèze Commune de GRADIGNAN

Plan de bornage et de division
 (Mis à jour le 29/04/2025)

MAÎTRE D'OUVRAGE

SAS CAFI
 1A Square du Gué - 33170 GRADIGNAN
 Email : lino.berrocal@orange.fr
 Email : berrocalthomas@gmail.com

ARCHITECTE CONSEIL

LS ARCHITECTES
 50 Rue Condorcet 33300 BORDEAUX
 Tél : 06.14.23.58.22
 Tél : 05 57 87 70 87
 Fax : 05 57 87 70 85
 Email : lsarchitectes@orange.fr

GÉOMÈTRE-EXPERT & MAÎTRES D'OEUVRE VRD




Mathieu SANCHEZ & Gilles ESCARRET
 contact@sanchez-gbe.com
 www.sanchez-gbe.com

LA BREDE
 25 Chemin d'Eyquem
 33652 La Brède
 Tél : 05 57 97 95 95
 Fax : 05 57 97 95 90

ANDERNOS-LES-BAINS
 5 Bis Rue du XI Novembre
 (Place du marché)
 33510 Andernos-les-bains
 Tél : 05 56 26 11 40



SEULS LES PLANS ÉTABLIS EN COULEUR PAR LA DÉNOMINATION DU GROUPE CERTIFIENT LEUR AUTHENTICITÉ.

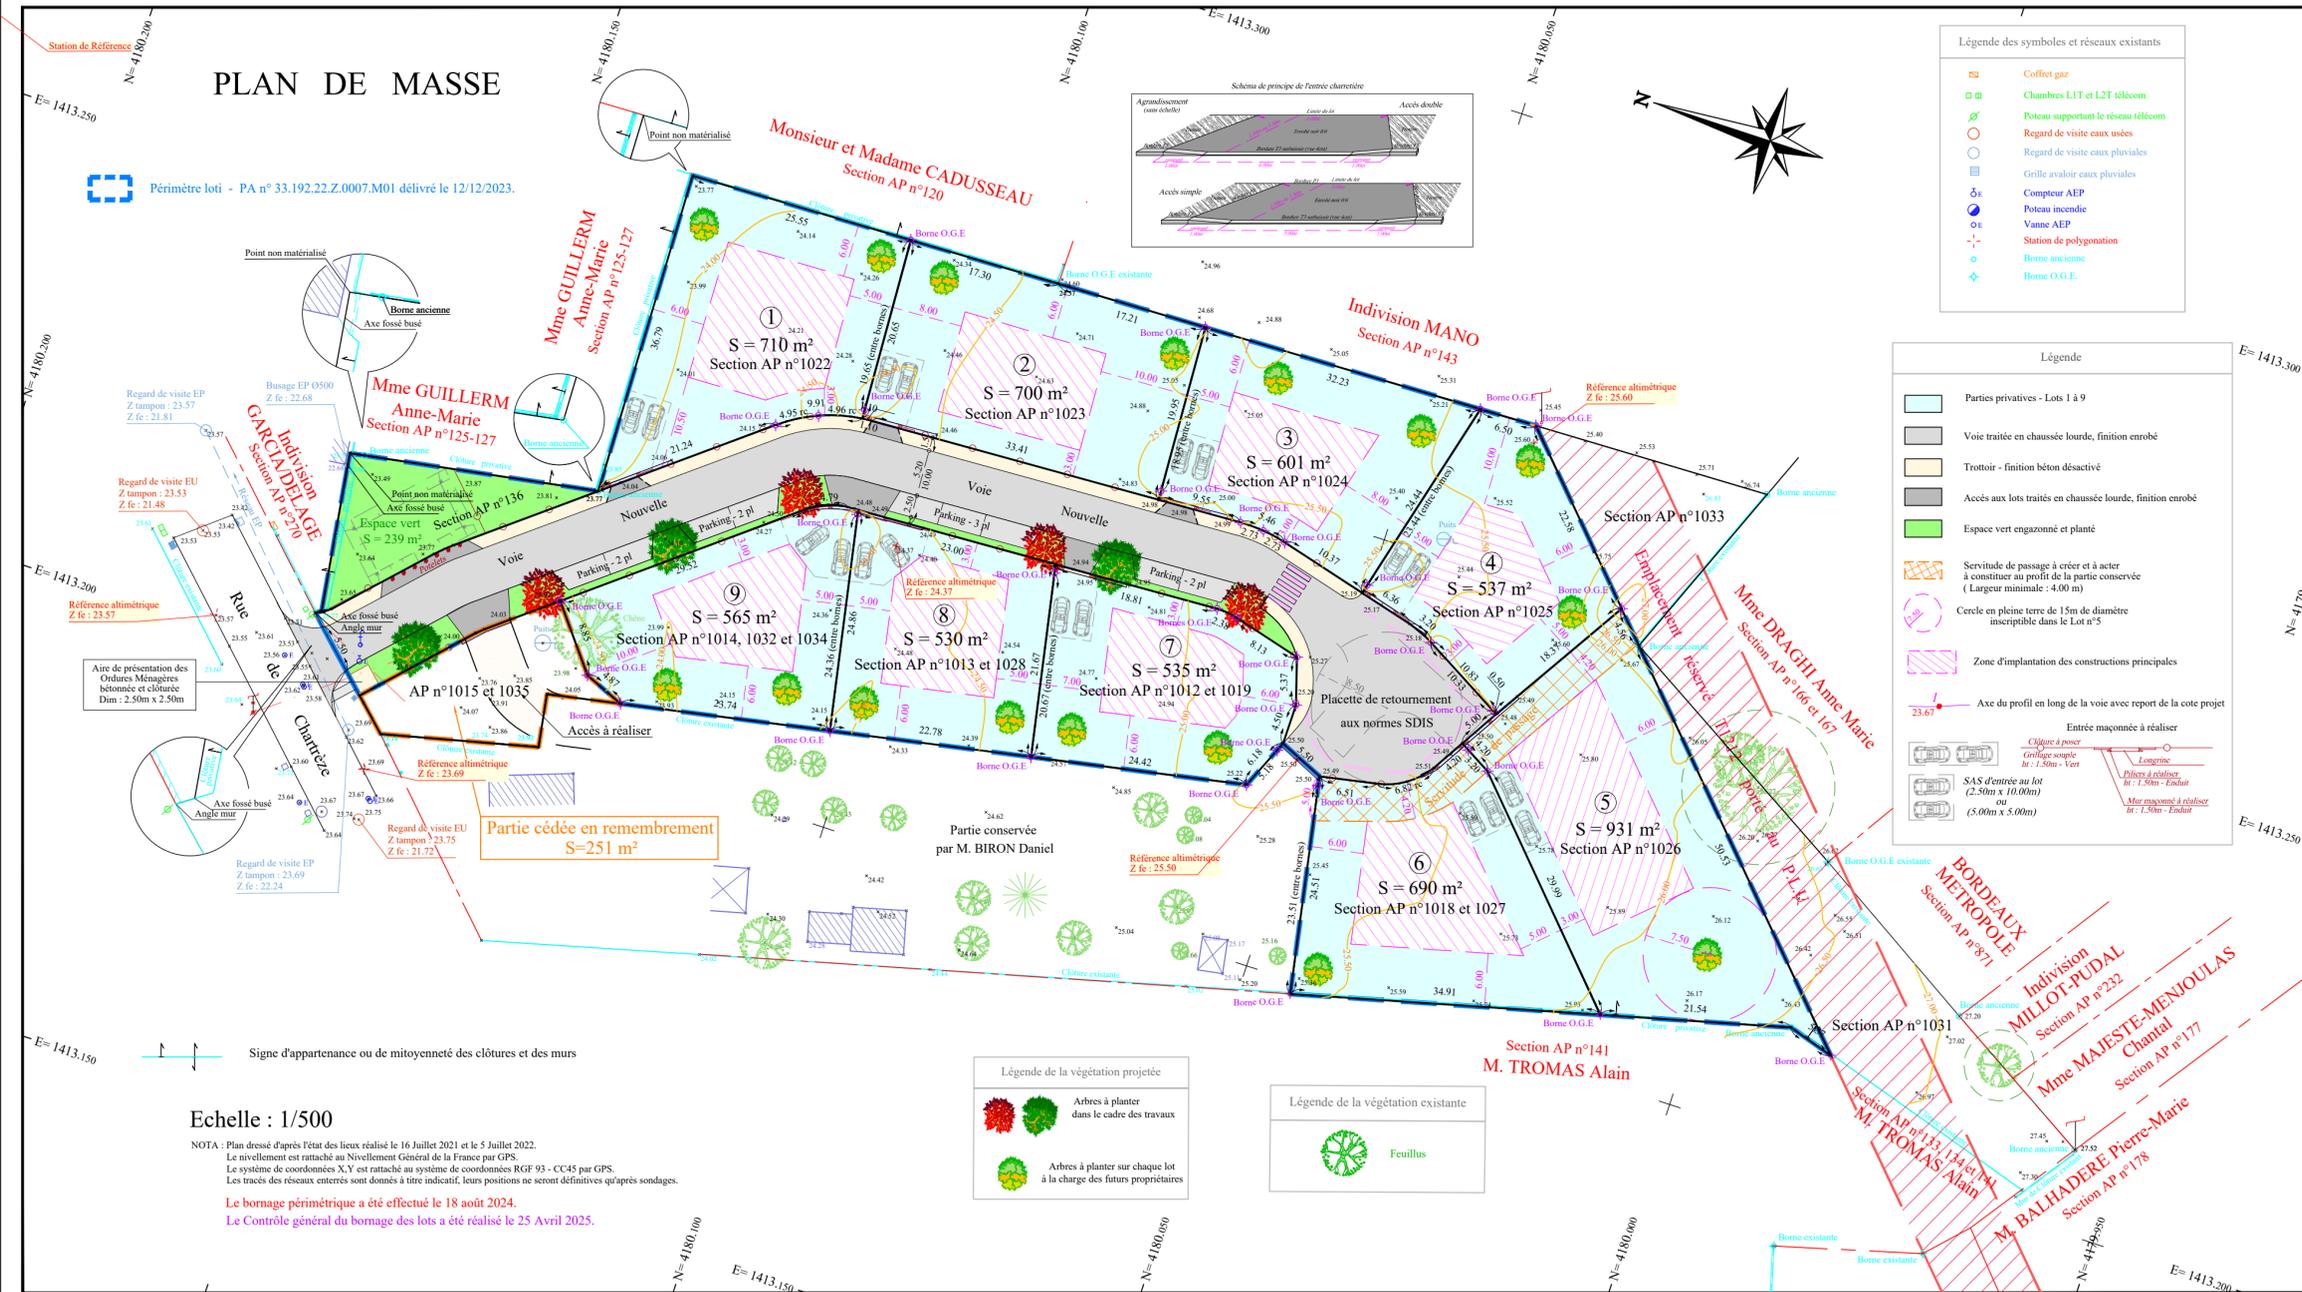

PLAN DE MASSE

Périmètre loti - PA n° 33.192.22.Z.0007.M01 délivré le 12/12/2023.

Echelle : 1/500

NOTA : Plan dressé d'après l'état des lieux réalisé le 16 Juillet 2021 et le 5 Juillet 2022.
 Le nivellement est rattaché au Nivellement Général de la France par GPS.
 Le système de coordonnées X,Y est rattaché au système de coordonnées RGF 93 - CC45 par GPS.
 Les tracés des réseaux enterrés sont donnés à titre indicatif, leurs positions ne seront définitives qu'après sondages.
 Le bornage périmétrique a été effectué le 18 août 2024.
 Le Contrôle général du bornage des lots a été réalisé le 25 Avril 2025.