

COMMUNE DE GRADIGNAN

Propriété appartenant aux consorts *PONIATOWSKI*
45 route de Canéjan

PLAN DE SITUATION


CADASTRE

Section : CT
N° : 67, 69, 70, 93, 94 et 95
Contenance : 82a 67ca

ECHELLE : 1/1000

Plan dressé le : 15 juin 2022
Dossier n° : 6069-21

LAHOUNEAU

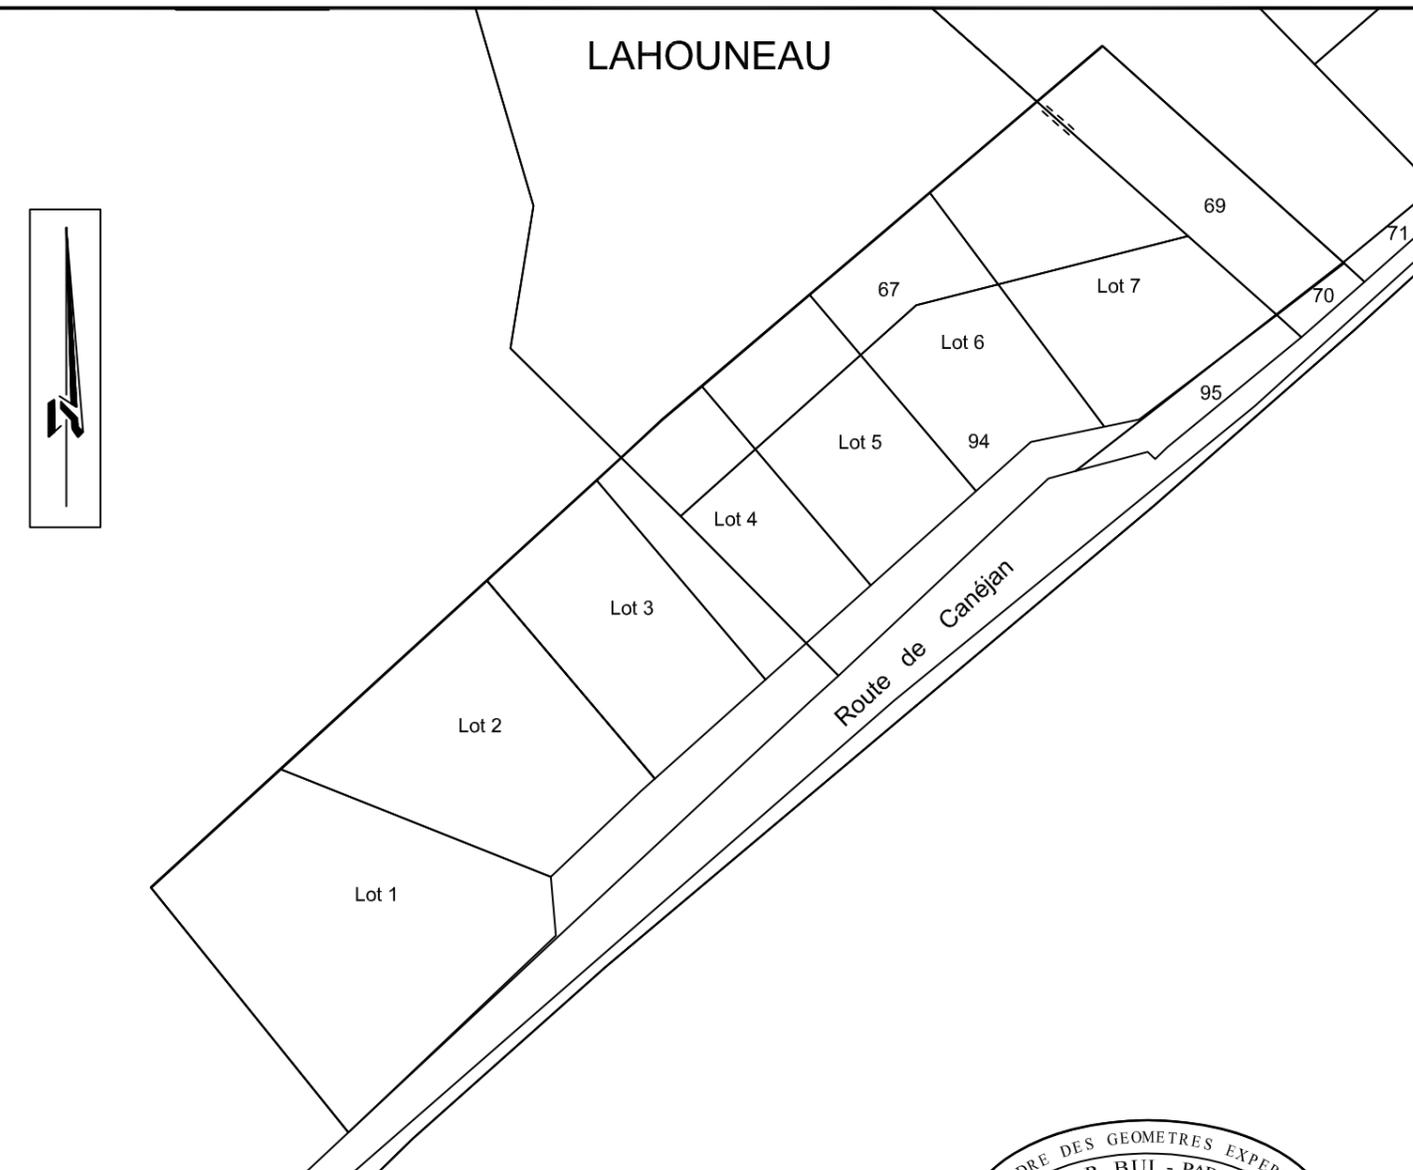


Plan dressé par la S.C.P Bernard BUI - Jean-Marc PARIES, Géomètres-Experts associés,
Résidence Martinon Bât. B, rue de l'Abbé Mounier 33170 GRADIGNAN Tél: 05 56 89 09 54
Bureau secondaire : Z.A. Auguste IV, 7 impasse Lou Haou 33610 CESTAS Tél: 05 56 78 87 82



PLAN DE SITUATION

Echelle : 1/10000

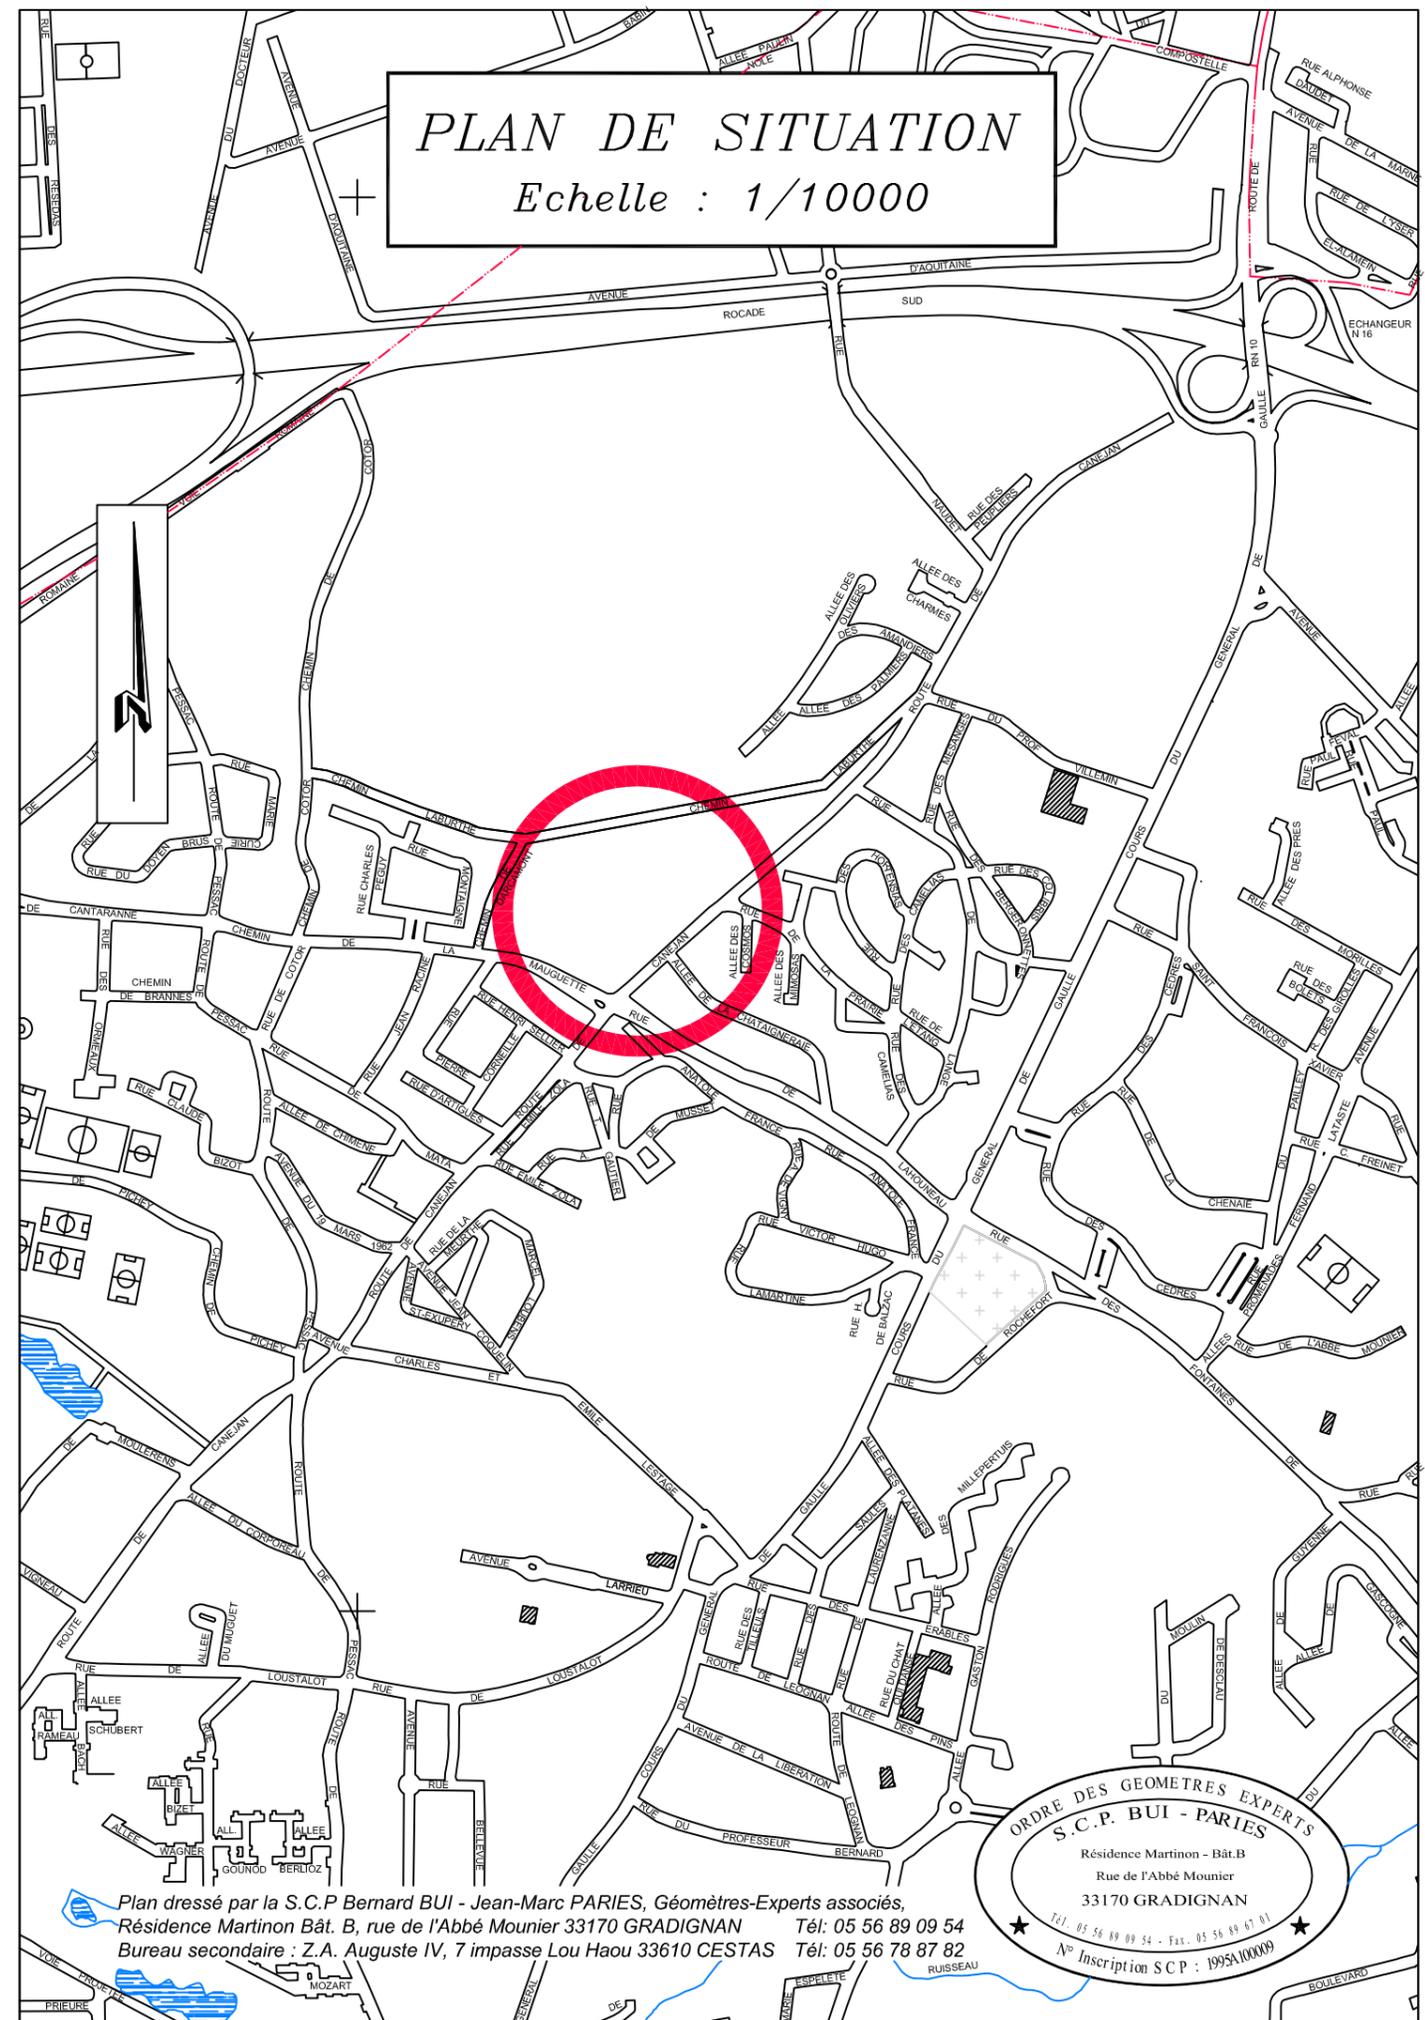

Plan dressé par la S.C.P Bernard BUI - Jean-Marc PARIES, Géomètres-Experts associés,
Résidence Martinon Bât. B, rue de l'Abbé Mounier 33170 GRADIGNAN Tél: 05 56 89 09 54
Bureau secondaire : Z.A. Auguste IV, 7 impasse Lou Haou 33610 CESTAS Tél: 05 56 78 87 82

