

VILLE DE GRADIGNAN
 Immeuble sis 23 Rue du Serpolet
 Appartenant à la S.A.S. CAFI
 Permis d'aménager


Lotissement " Le Clos du Serpolet"

PLAN DE BORNAGE DES LOTS

Dossier : 17-405 Mis à jour : 2 Octobre 2018
Date : 23 Juillet 2018

GEOMETRE-EXPERT ET MAITRE D'OEUVRE

Philippe et Mathieu SANCHEZ
 25 Chemin d'Eyquem - B.P. 40003 - 33652 LA BREDE - Tél.: 05 57 97 95 95 - Fax: 05 57 97 95 90
 5 bis Rue du XI Novembre (Place du Marché) - B.P. 31 - 33510 ANDERNOS - Tél.: 05 56 26 11 40
 Mail: contact@sanchezgeometre.com Site web: www.sanchezgeometre.com

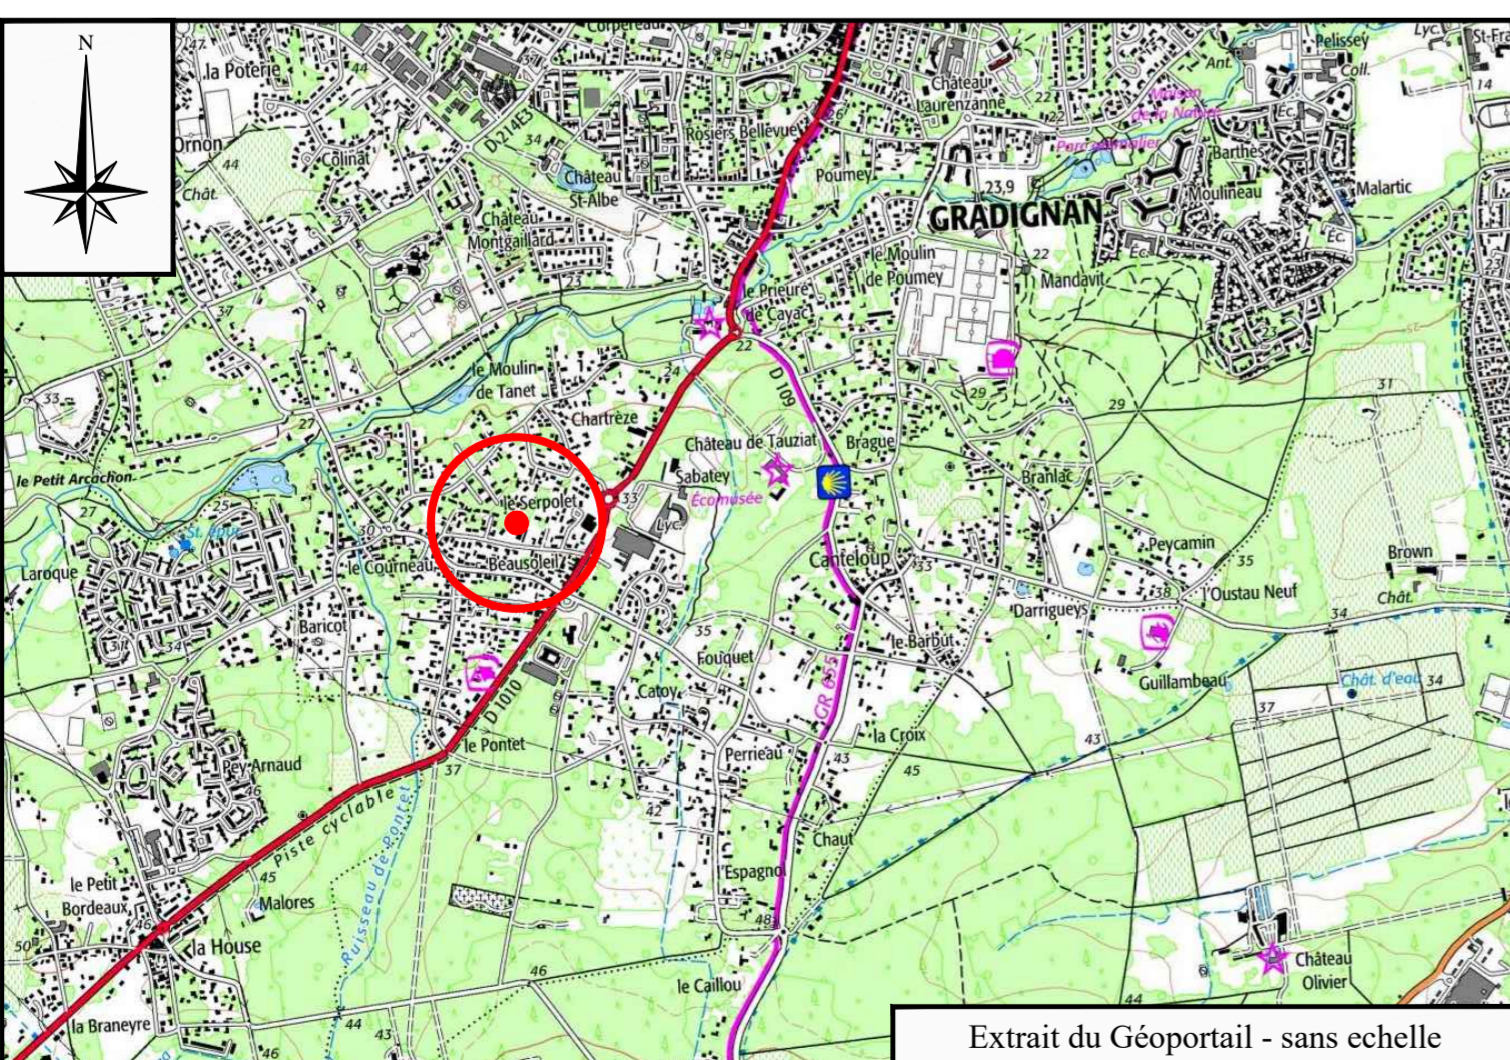

PLAN DE MASSE

