

COMMUNE DE CESTAS

Propriété appartenant à Madame LAULAU Annette
73 avenue Saint Jacques de Compostelle


PLAN DE SITUATION

CADASTRE

Section : CH
N° : 170 - 171
Contenance : 45a45ca

ECHELLE : 1/1000


Plan dressé le : 27 février 2023
Dossier n° : 6274-23

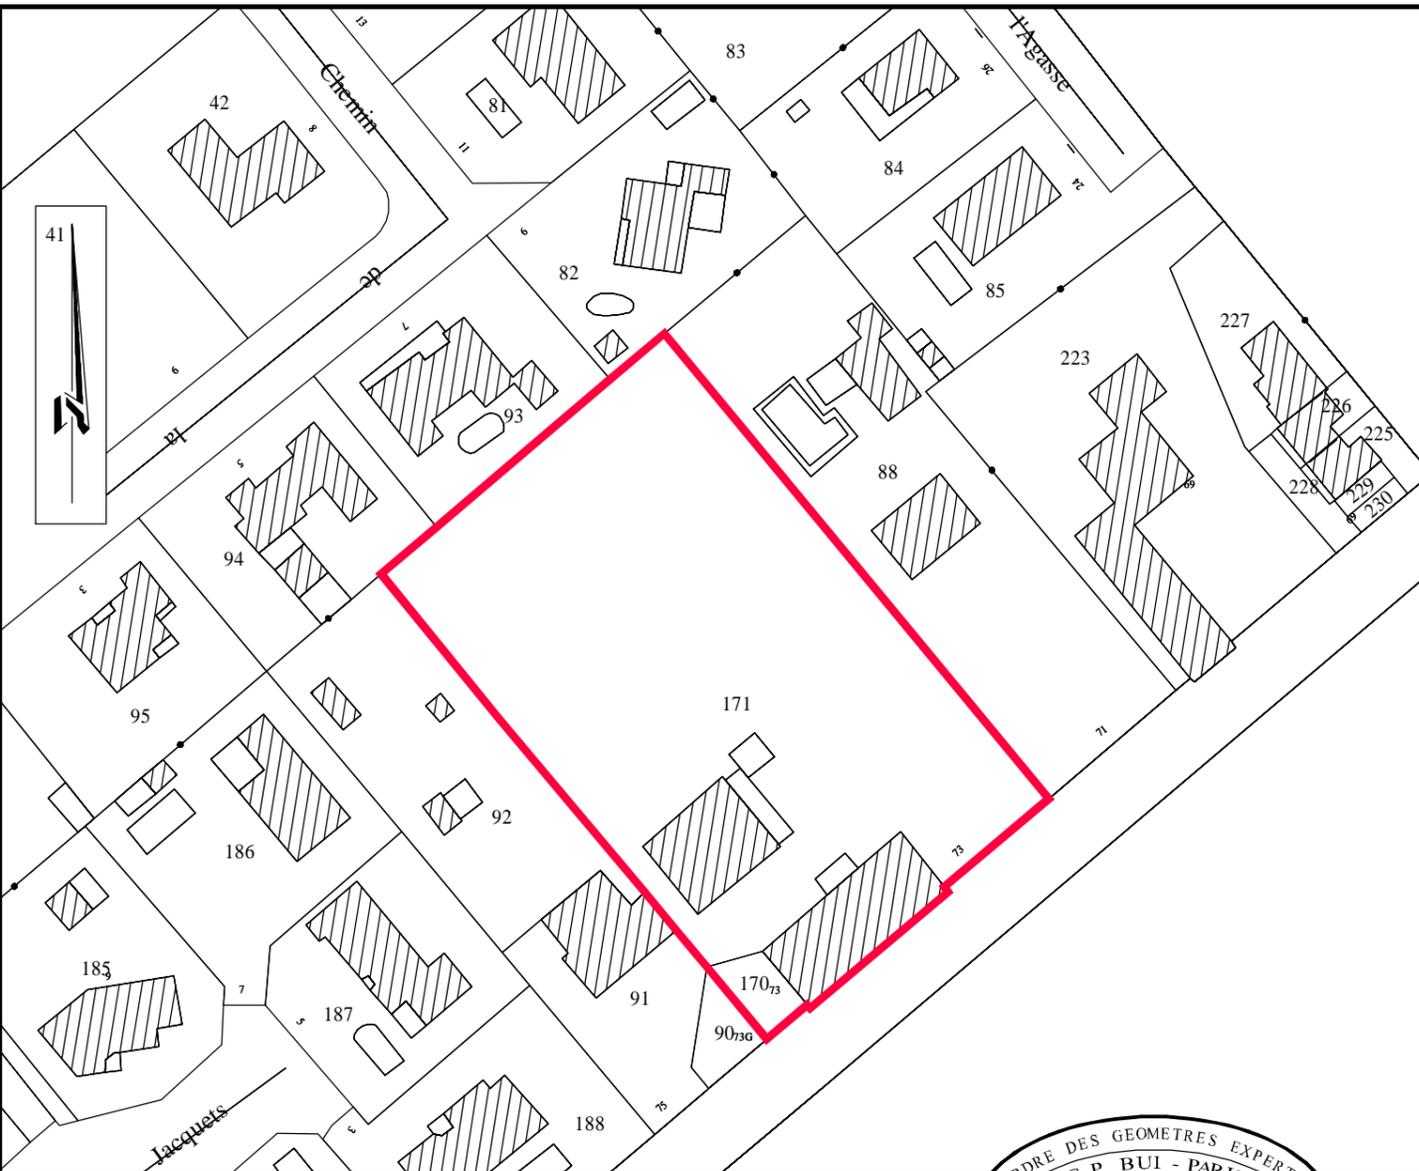

Plan dressé par la S.C.P Bernard BUI - Jean-Marc PARIES, Géomètres-Experts associés,
Résidence Martinon Bât. B, rue de l'Abbé Mounier 33170 GRADIGNAN Tél: 05 56 89 09 54
Bureau secondaire : Z.A. Auguste IV, 7 impasse Lou Haou 33610 CESTAS Tél: 05 56 78 87 82



PLAN DE SITUATION

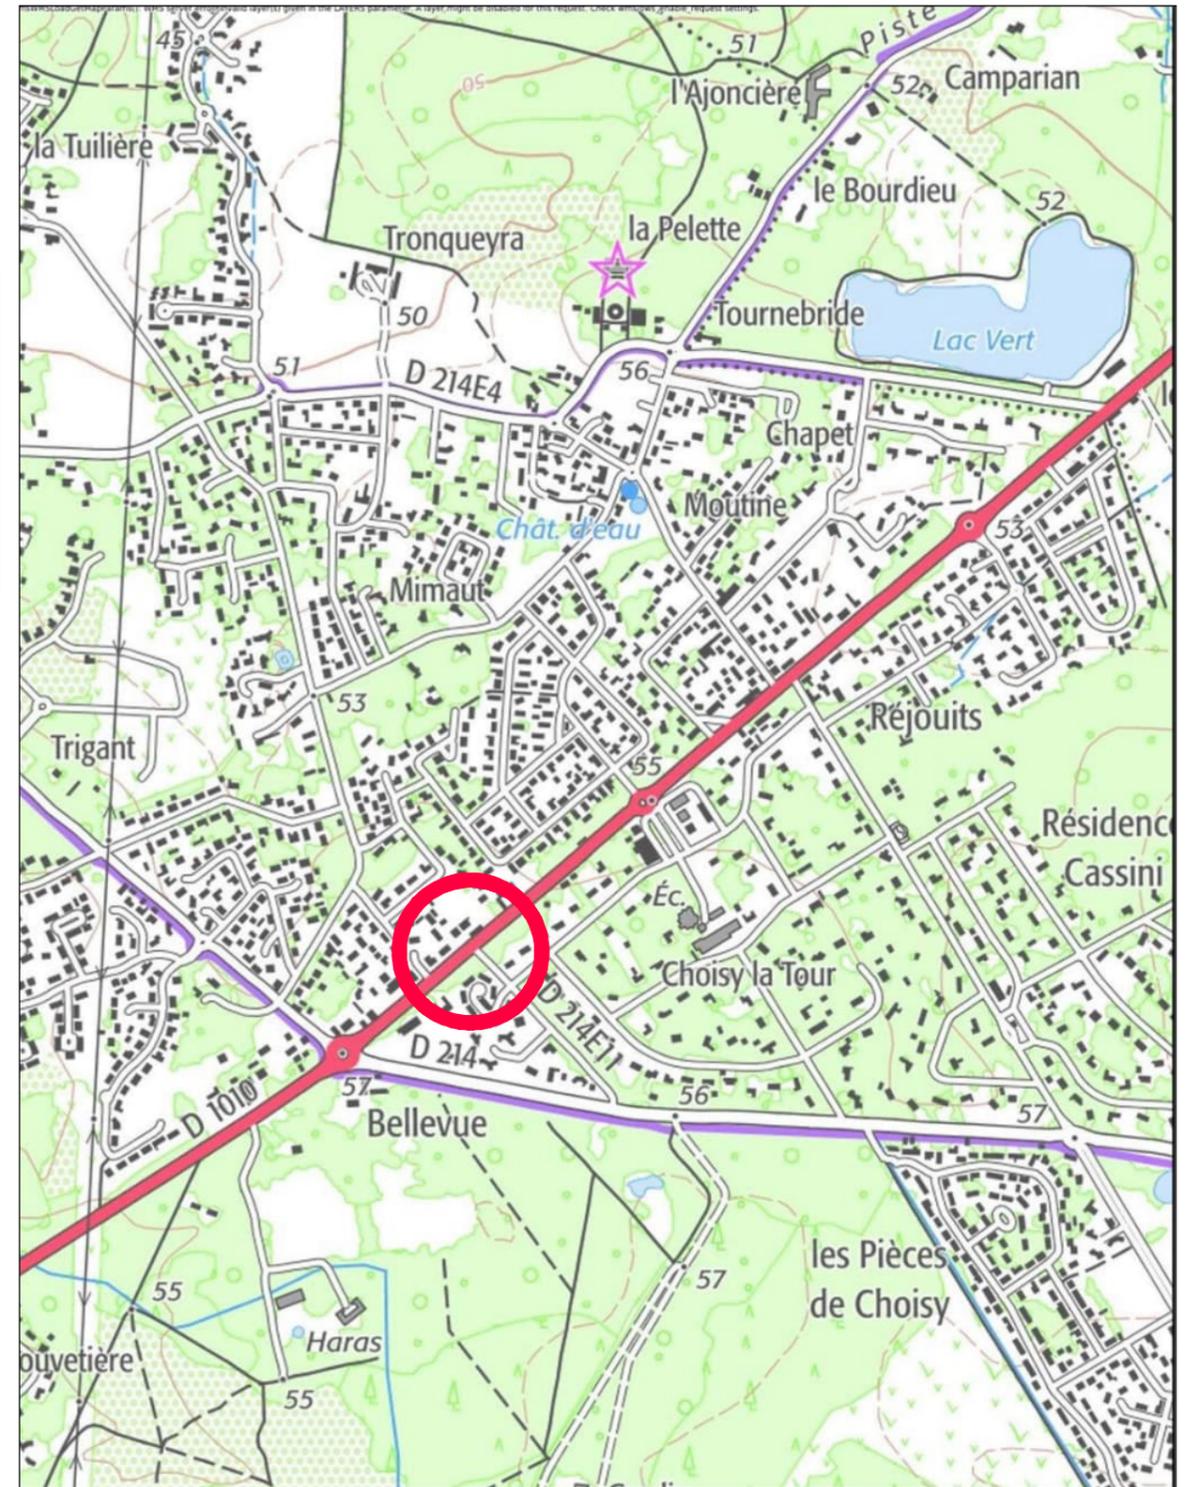

Plan dressé par la S.C.P Bernard BUI - Jean-Marc PARIES, Géomètres-Experts associés,
Résidence Martinon Bât. B, rue de l'Abbé Mounier 33170 GRADIGNAN Tél: 05 56 89 09 54
Bureau secondaire : Z.A. Auguste IV, 7 impasse Lou Haou 33610 CESTAS Tél: 05 56 78 87 82

