

Modificatif du permis d'aménager n° 33.192.22.Z.0007 en cours de validité

"Le Domaine de Chartrèze"

Terrain sis 36 rue de Chartrèze
 Commune de GRADIGNAN

Plan de Situation (avec report des vues)

- V1 Vues proches portées en PA 6
- V9 Vues lointaines portées en PA 7

Mis à jour le 31/07/2023

MAÎTRE D'OUVRAGE

SAS CAFI

1A Square du Gué - 33170 GRADIGNAN
 Email : lino.berrocal@orange.fr
 Email : berrocalthomas@gmail.com

Tél : 06.14.23.58.22
 Tél : 06.21.96.09.92



ARCHITECTE CONSEIL

LS ARCHITECTES

50 Rue Condorcet 33300 BORDEAUX
 Tél : 05 57 87 70 87
 Fax : 05 57 87 70 85
 Email : lsarchitectes@orange.fr



GÉOMÈTRE-EXPERT & MAÎTRES D'OEUVRE VRD



Mathieu SANCHEZ
 & Gilles ESCARRET



contact@sanchez-gbe.com
 www.sanchez-gbe.com

LA BREDE
 25 Chemin d'Eyquem
 33652 La Brède
 Tél : 05 57 97 95 95
 Fax : 05 57 97 95 90

ANDERNOS-LES-BAINS
 5 Bis Rue du XI Novembre
 (Place du marché)
 33510 Andernos-les-bains
 Tél : 05 56 26 11 40



SEULS LES PLANS ÉTABLIS EN COULEUR PAR LA DÉNOMINATION DU GROUPE CERTIFIENT LEUR AUTHENTICITÉ.

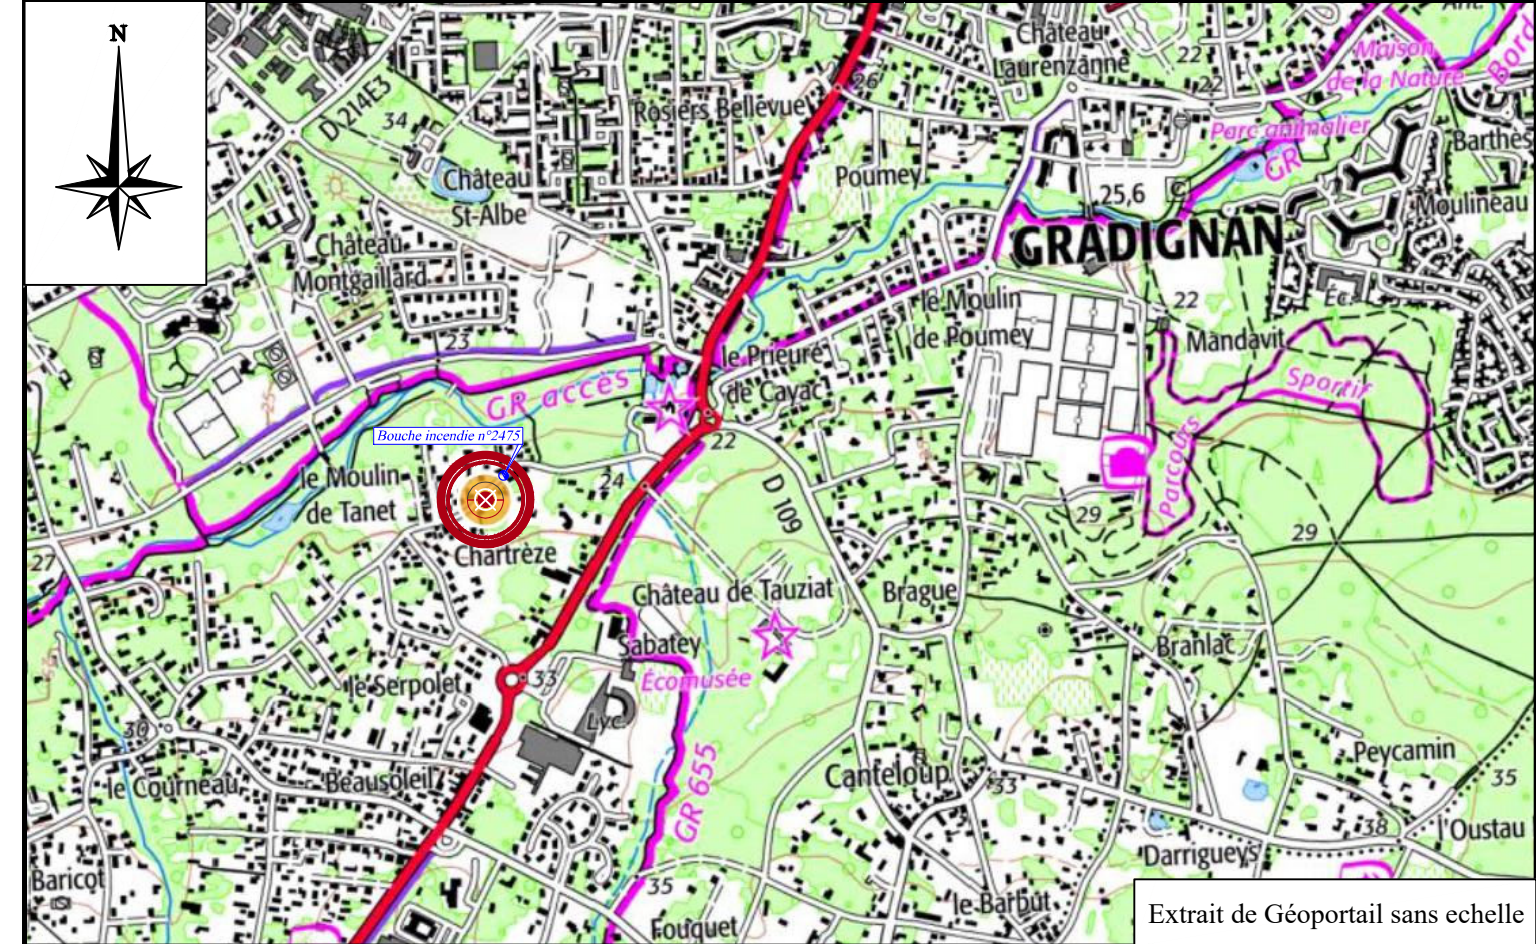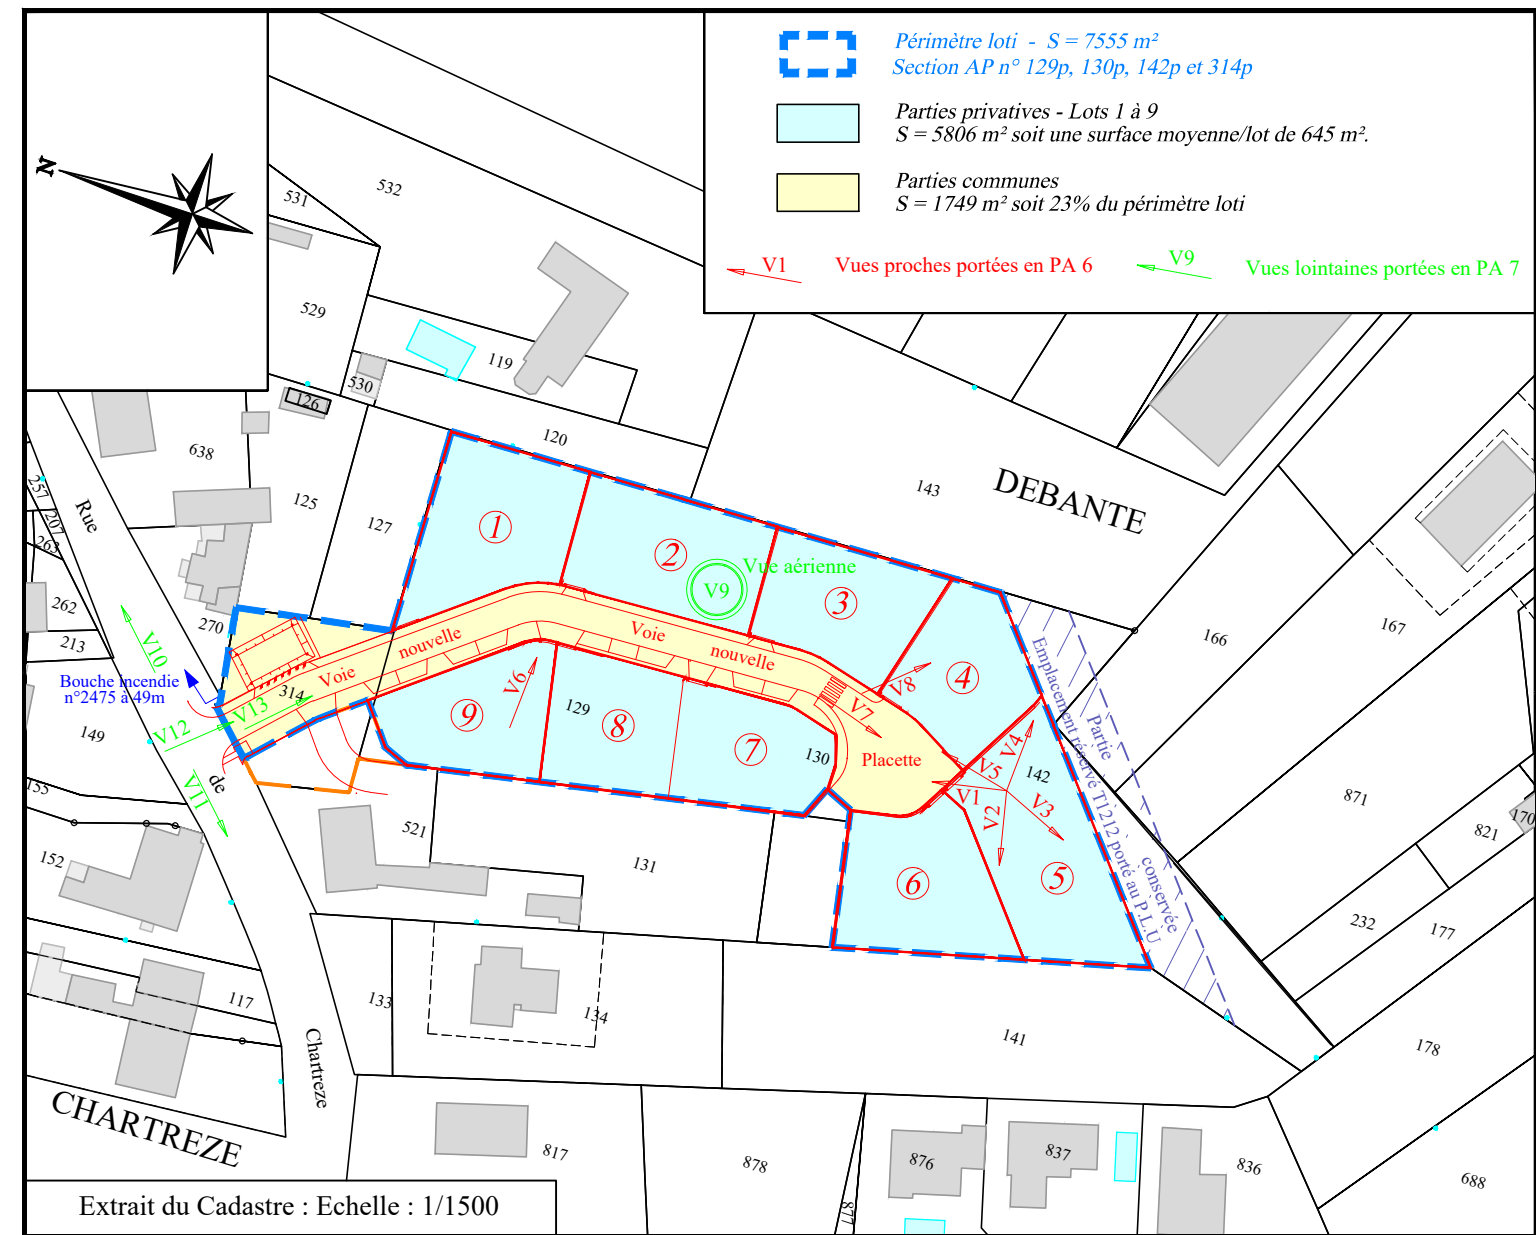

Extrait de Géoportail sans échelle