

DOSSIER : 19-236-PA-Modif
DATE : 04/07/2025
FICHIER : 19236-PA.DWG / MS / BB

PA 4

Permis d'Aménager Modificatif n° 033.552.21.P.0001 en cours de validité

"Lotissement Bel-Air"

Terrain sis Chemin de la Palue et
Rue du Bourdillot
Commune de VIRELADE

Plan de composition
(modifié le 04/07/2025)

MAÎTRE D'OUVRAGE

SAS CAFI

1A Square du Gué - 33170 GRADIGNAN
Email : lino.berrocal@orange.fr
Email : berrocalthomas@gmail.com

Tél : 06.14.23.58.22
Tél : 06.21.96.09.92

ARCHITECTE CONSEIL

LS ARCHITECTES

50 Rue Condorcet 33300 BORDEAUX
Tél : 05 57 87 70 87
Fax : 05 57 87 70 85
Email : lsarchitectes@orange.fr



GÉOMÈTRE-EXPERT & MAÎTRES D'OEUVRE VRD




Mathieu SANCHEZ
& Gilles ESCARRET
contact@sanchez-gbe.com
www.sanchez-gbe.com

LA BREDE
25 Chemin d'Eyquem
33652 La Brède
Tél : 05 57 97 95 95
Fax : 05 57 97 95 90

ANDERNOS-LES-BAINS
5 Bis Rue du XI Novembre
(Place du marché)
33510 Andernos-les-bains
Tél : 05 56 26 11 40



SEULS LES PLANS ÉTABLIS EN COULEUR PAR LA DÉNOMINATION DU GROUPE CERTIFIENT LEUR AUTHENTICITÉ.

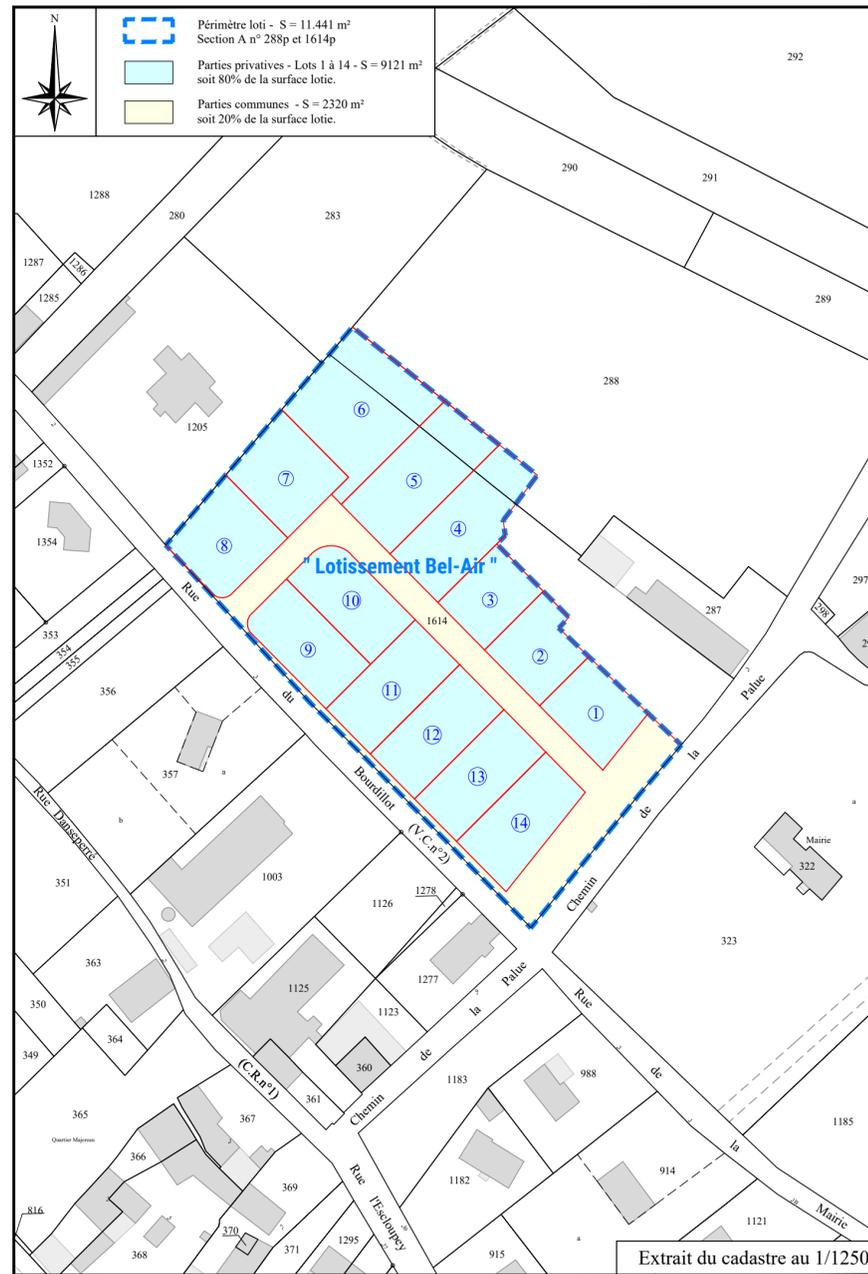

NOTA : Plan dressé d'après l'état des lieux réalisé le 24 Avril 2019.
Le système de coordonnées X,Y est rattaché au système de coordonnées RGF 93 - CC45 par GPS.
Les tracés des réseaux enterrés sont donnés à titre indicatif, leurs positions ne seront définitives qu'après sondages.
Les bâtiments représentés en dehors du périmètre de l'opération sont issus d'un calage cadastral et non d'un relevé topographique.
Le nivellement est rattaché au Nivellement Général de la France.
Bornage réalisé le 3 Août 2022 et le 30 Juin 2025.

Echelle : 1/500