

PA4

Département de la Gironde

Commune de GRADIGNAN

### LOTISSEMENT "Le Petit Bois"

## Permis d'aménager PLAN DE COMPOSITION

section CT n° 63-69-73-93-94 et 95  
route de Canéjan

ECHELLE : 1/200

Maître d'ouvrage  
CAFI  
19 Square des Gué  
33170 GRADIGNAN

Plan dressé par :

**S.C.P. Bernard BUI - Jean-Marc PARIÉS, Géomètres-Experts associés,**


Bureau principal :  
Résidence Mésidor - BIL 5  
rue de FABIEN MOURIER  
33170 GRADIGNAN  
Tel : 05.56.89.09.54  
Fax : 05.56.89.07.21  
Email : bui@bui-pxe.fr

Bureau secondaire :  
Zs. Nagesse 5  
7 Impasse Lou Hou  
33610 CESTONAC  
Tel : 05.56.78.87.82  
Fax : 05.56.78.85.03  
Email : bui@bui-pxe.fr

Date :  
Septembre 2022

Reproduction réservée  
Système de coordonnées RGF 93 (CC45)  
Nivellement orthométrique au N.G.F.

Référence Dossier :  
21-6069

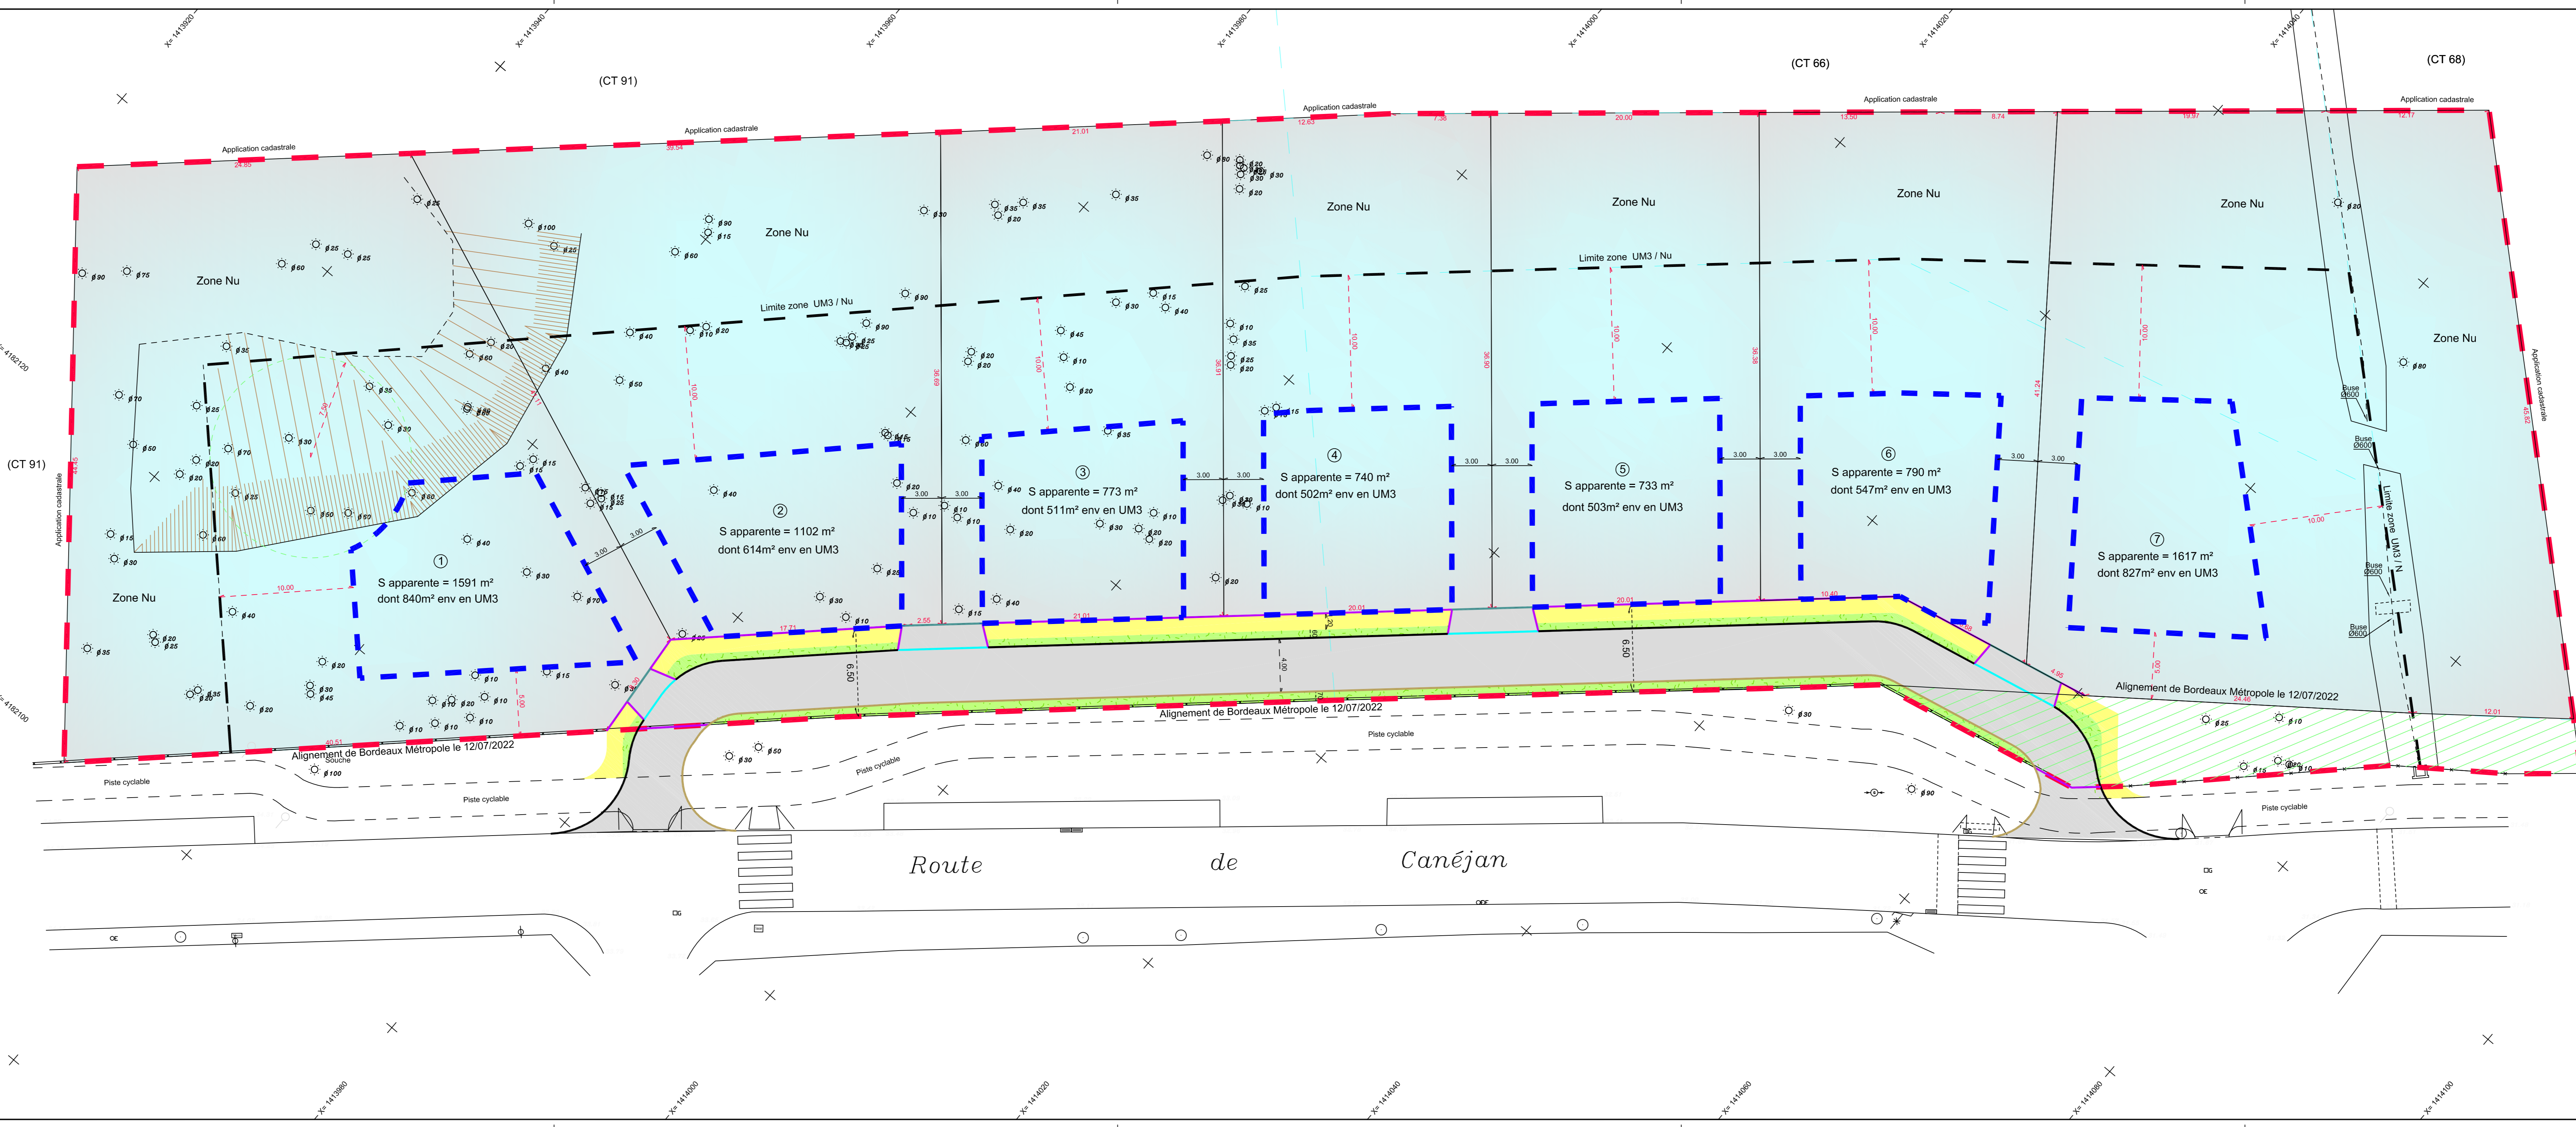

- LEGENDE :**
- Limite périmètre lotissement
  - Limite zone implantation des futures constructions à l'intérieur du périmètre du lotissement
  - Limite de zonage UM3/Nu
  - Lots privés
  - Caille de 15m de Ø inscrit dans l'espace en EPT
  - Arbres supprimés sur la future voie

