

Département de la Gironde

Commune de CESTAS

LOTISSEMENT "DOMAINE DE BELLEVUE"

Permis d'aménager  
PLAN DE COMPOSITION

Section CH n°170 et171

73 avenue Saint Jacques de Compostelle

ECHELLE 1/250

Maître d'Ouvrage

SAS CAFI

1a Square du Gué

33170 GRADIGNAN



Plan dressé par :

**GEOM3D** Société de Géomètres-Experts

*Bureau principal :*

Résidence Martinon - Bât. B

rue de l'Abbé Mounier

33170 GRADIGNAN

Tél : 05.56.89.09.54

Fax : 05.56.89.67.01

E-mail : contact@geom3d.fr

*Bureau secondaire :*

ZA Auguste 5

7 impasse Lou Haou

33610 CESTAS

Tél : 05.56.78.87.82

Fax : 05.56.78.85.63

E-mail : contact@geom3d.fr

Date :

Mars 2026


Référence Dossier :

23 6274

Reproduction réservée

Système de coordonnées RGF 93 (CC45)

Nivellement rattaché au N.G.F.

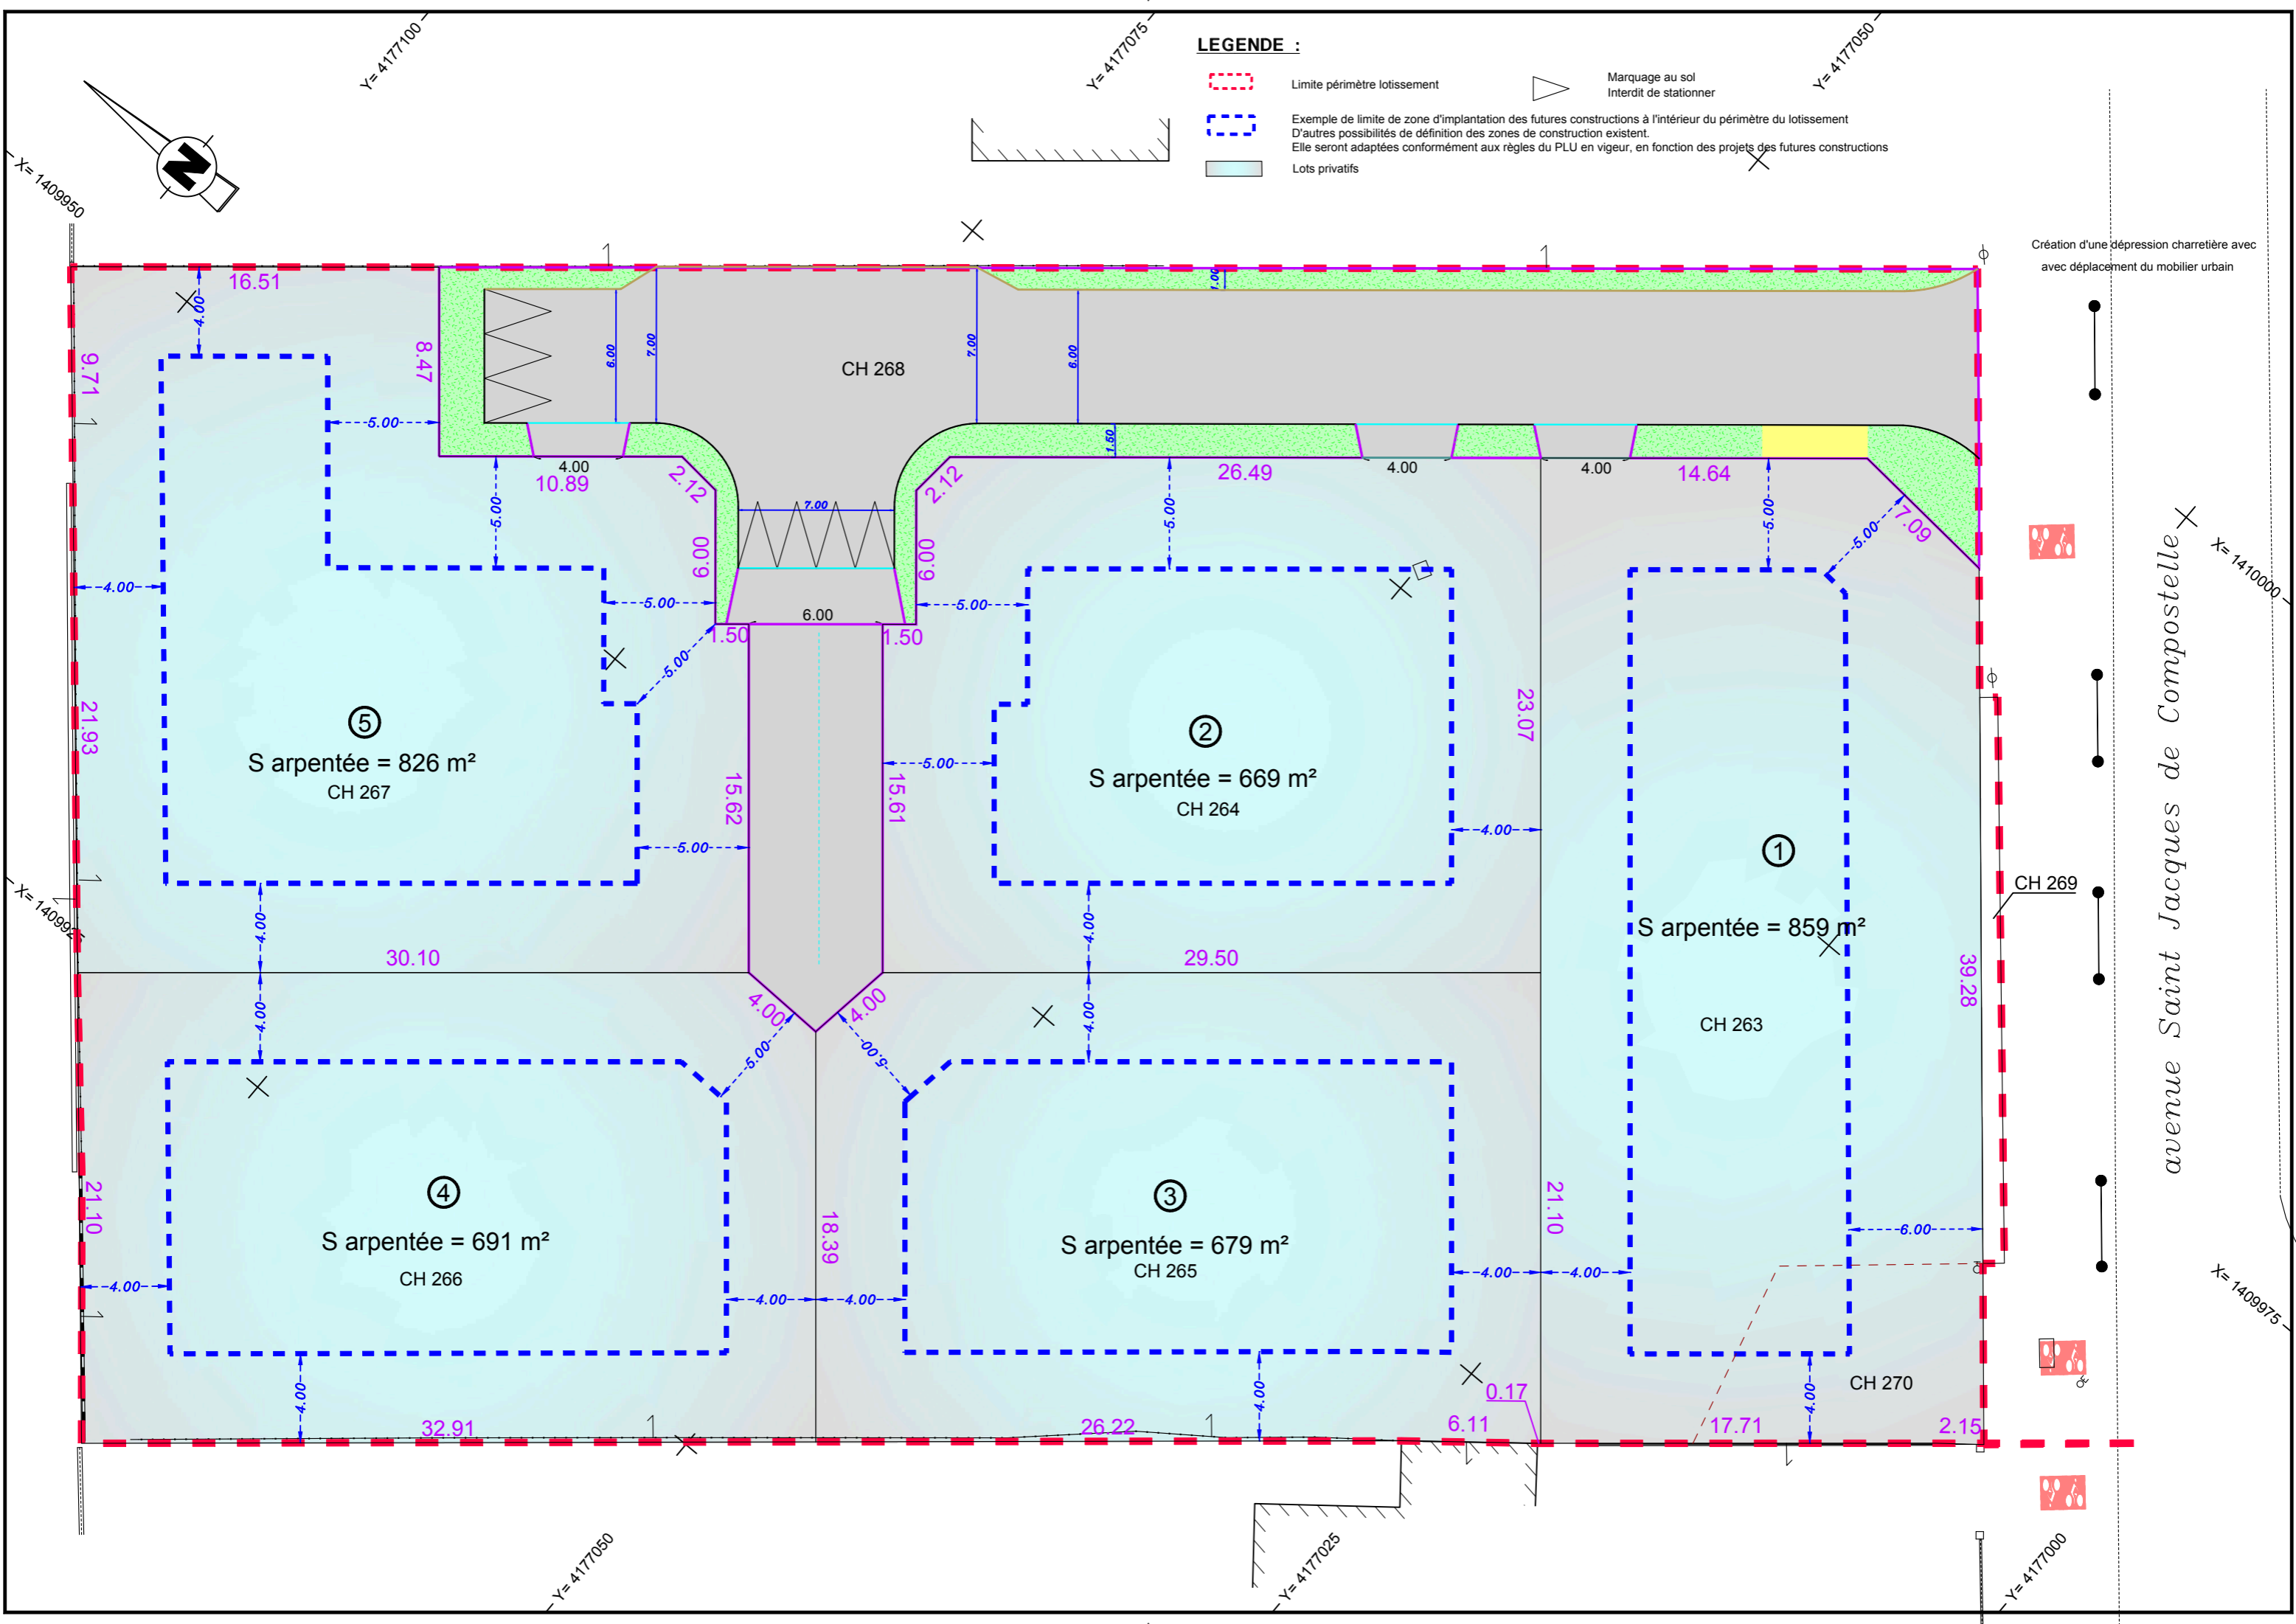

Création d'une dépression charretière avec déplacement du mobilier urbain

avenue Saint Jacques de Compostelle